

PLAN DE AMPLASAMENT SI DELIMITARE A CORPULUI DE PROPRIETATE

-intravilan-

SCARA 1 : 500

Suprafata totala - 1026,1517 mp

ANEXA

La Hotărârea nr. 52 din 22.05.2008

Jud. OLT

Terit. adm. SLATINA

Cod SIRUTA: 125356

Adresa corpului de proprietate:

B-dul A. I. CUZA, nr.14,

Loc. SLATINA, Jud. OLT

Nume si prenume proprietar:

CONSILIUL JUDETEAN OLT


Adresa proprietar:

B-dul A. I. CUZA, nr.14,

Loc. SLATINA, Jud. OLT

Nr.cad al bunului imobil.....

3782

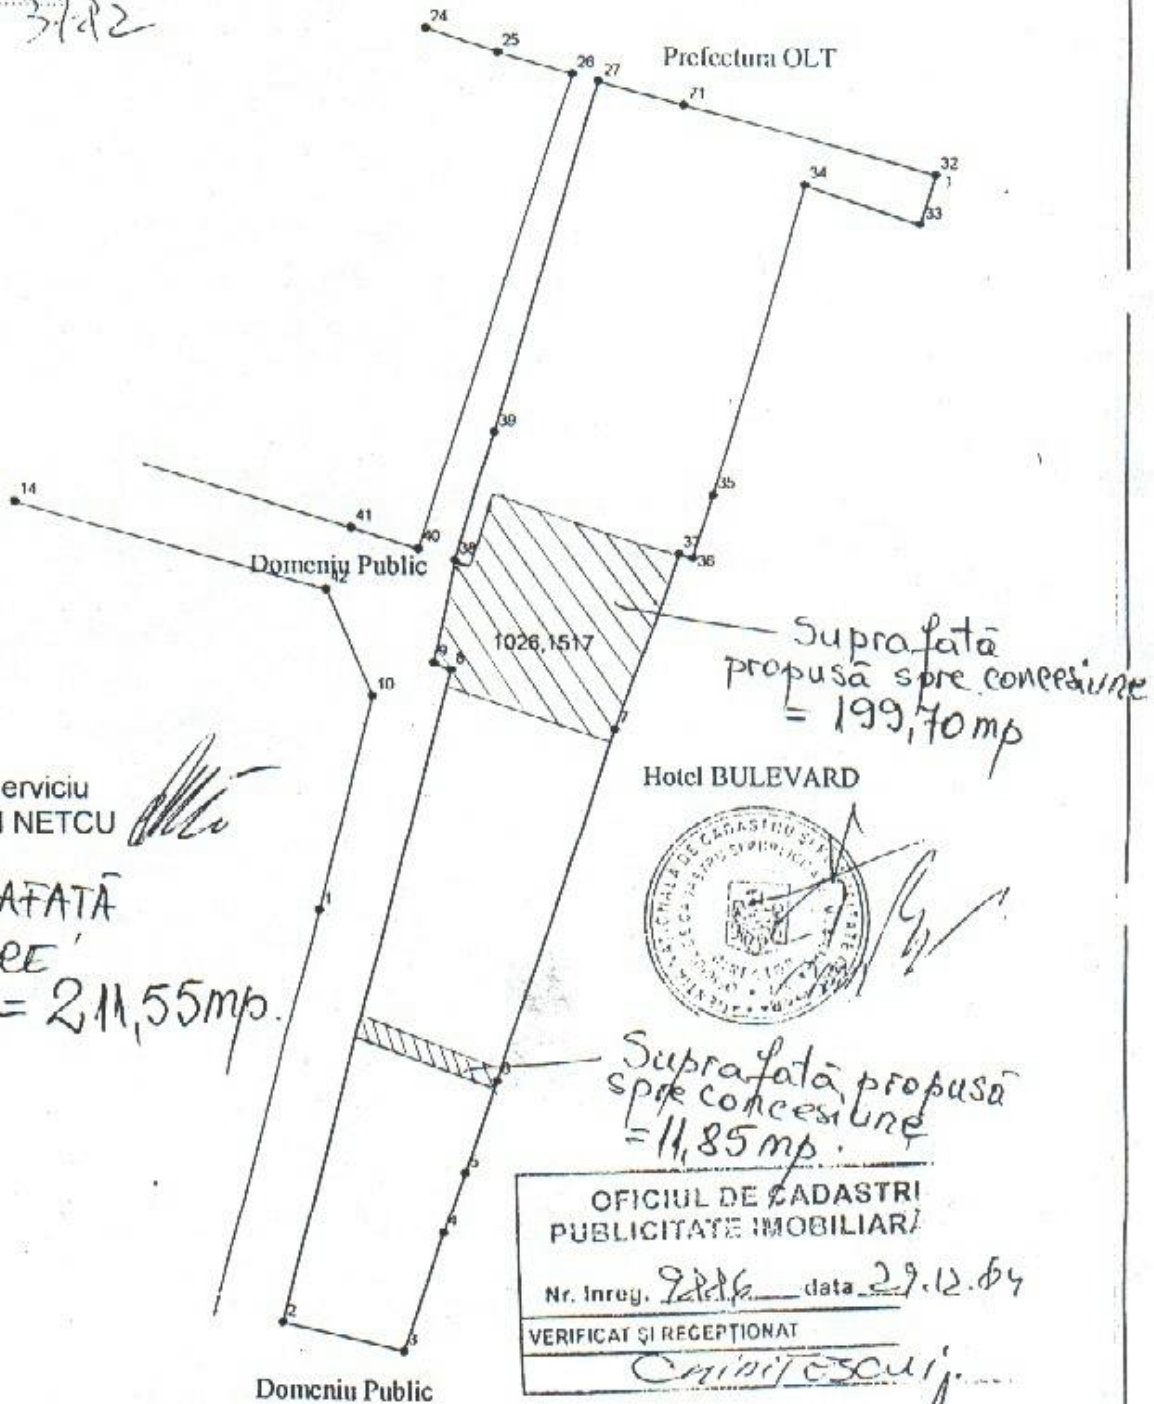

Şef Serviciu  
Costinel NETCU

*[Handwritten signature]*

TOTAL SUPRAFATĂ  
PROPUSĂ SPRE  
CONCESIUNE = 211,55 mp.



OFICIUL DE CADASTRI  
PUBLICITATE IMOBILIARA

Nr. Inreg. 9246 data 29.12.04

VERIFICAT ŞI RECEPTIONAT

*[Handwritten signature]*

EXECUTANT:



DATA: