



PLAN URBANISTIC ZONAL

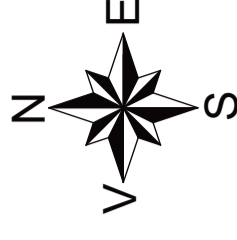


CONSTRUIRE MAGAZIN PENNY SI MAGAZIN CU PRODUSE DIN CARNE SI BRANZETURI, ACCESE AUTO SI PIETONALE, AMENAJARI EXTERIOARE, SISTEMATIZARE VERTICALA, RECLAME PE FATADASI PARCAJE, TOTEM PUBLICITAR, IMPREJMUIRE, BRANSAMENTE LA UTILITATI, ORGANIZARE DE SANTIER SI MONTARE POST TRAFU

B-dul Mihai Viteazul, Nr. 1D, Com. Izbiceni, Jud. Olt, nr. cad. 55746

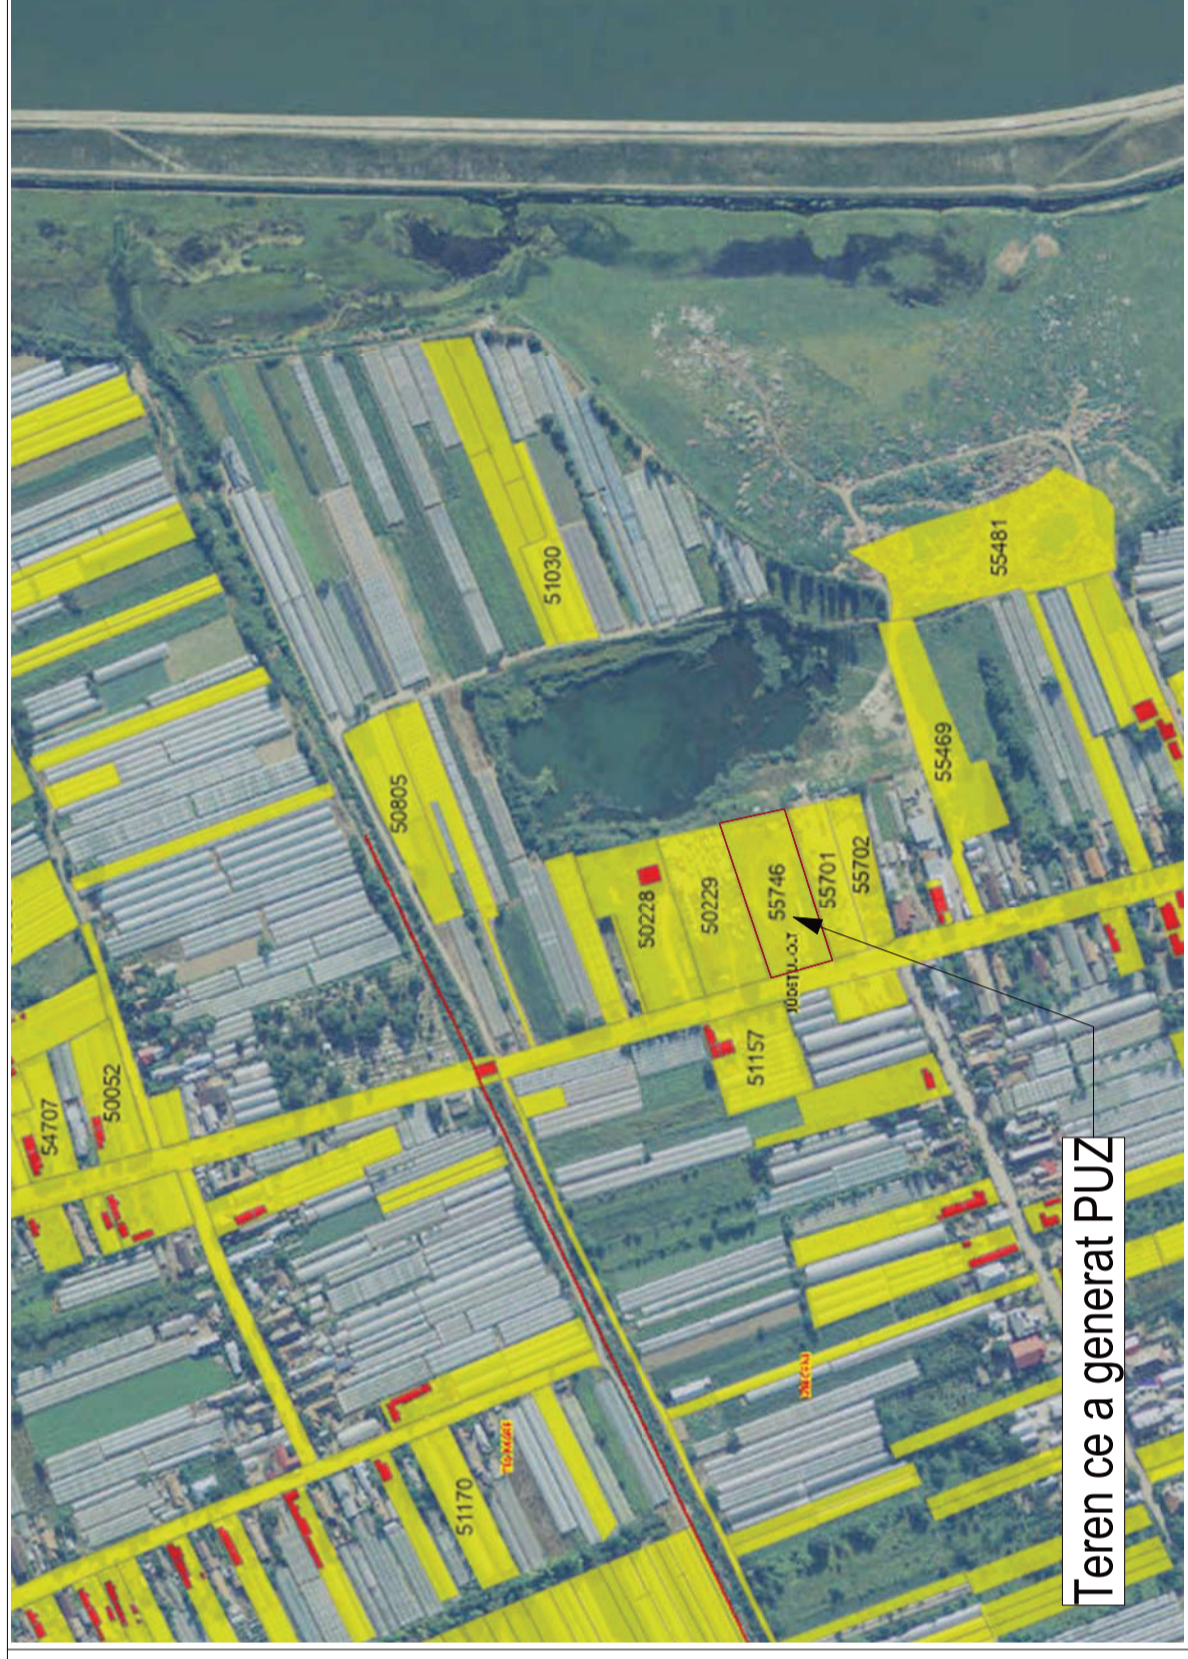

Teren ce a generat PUZ

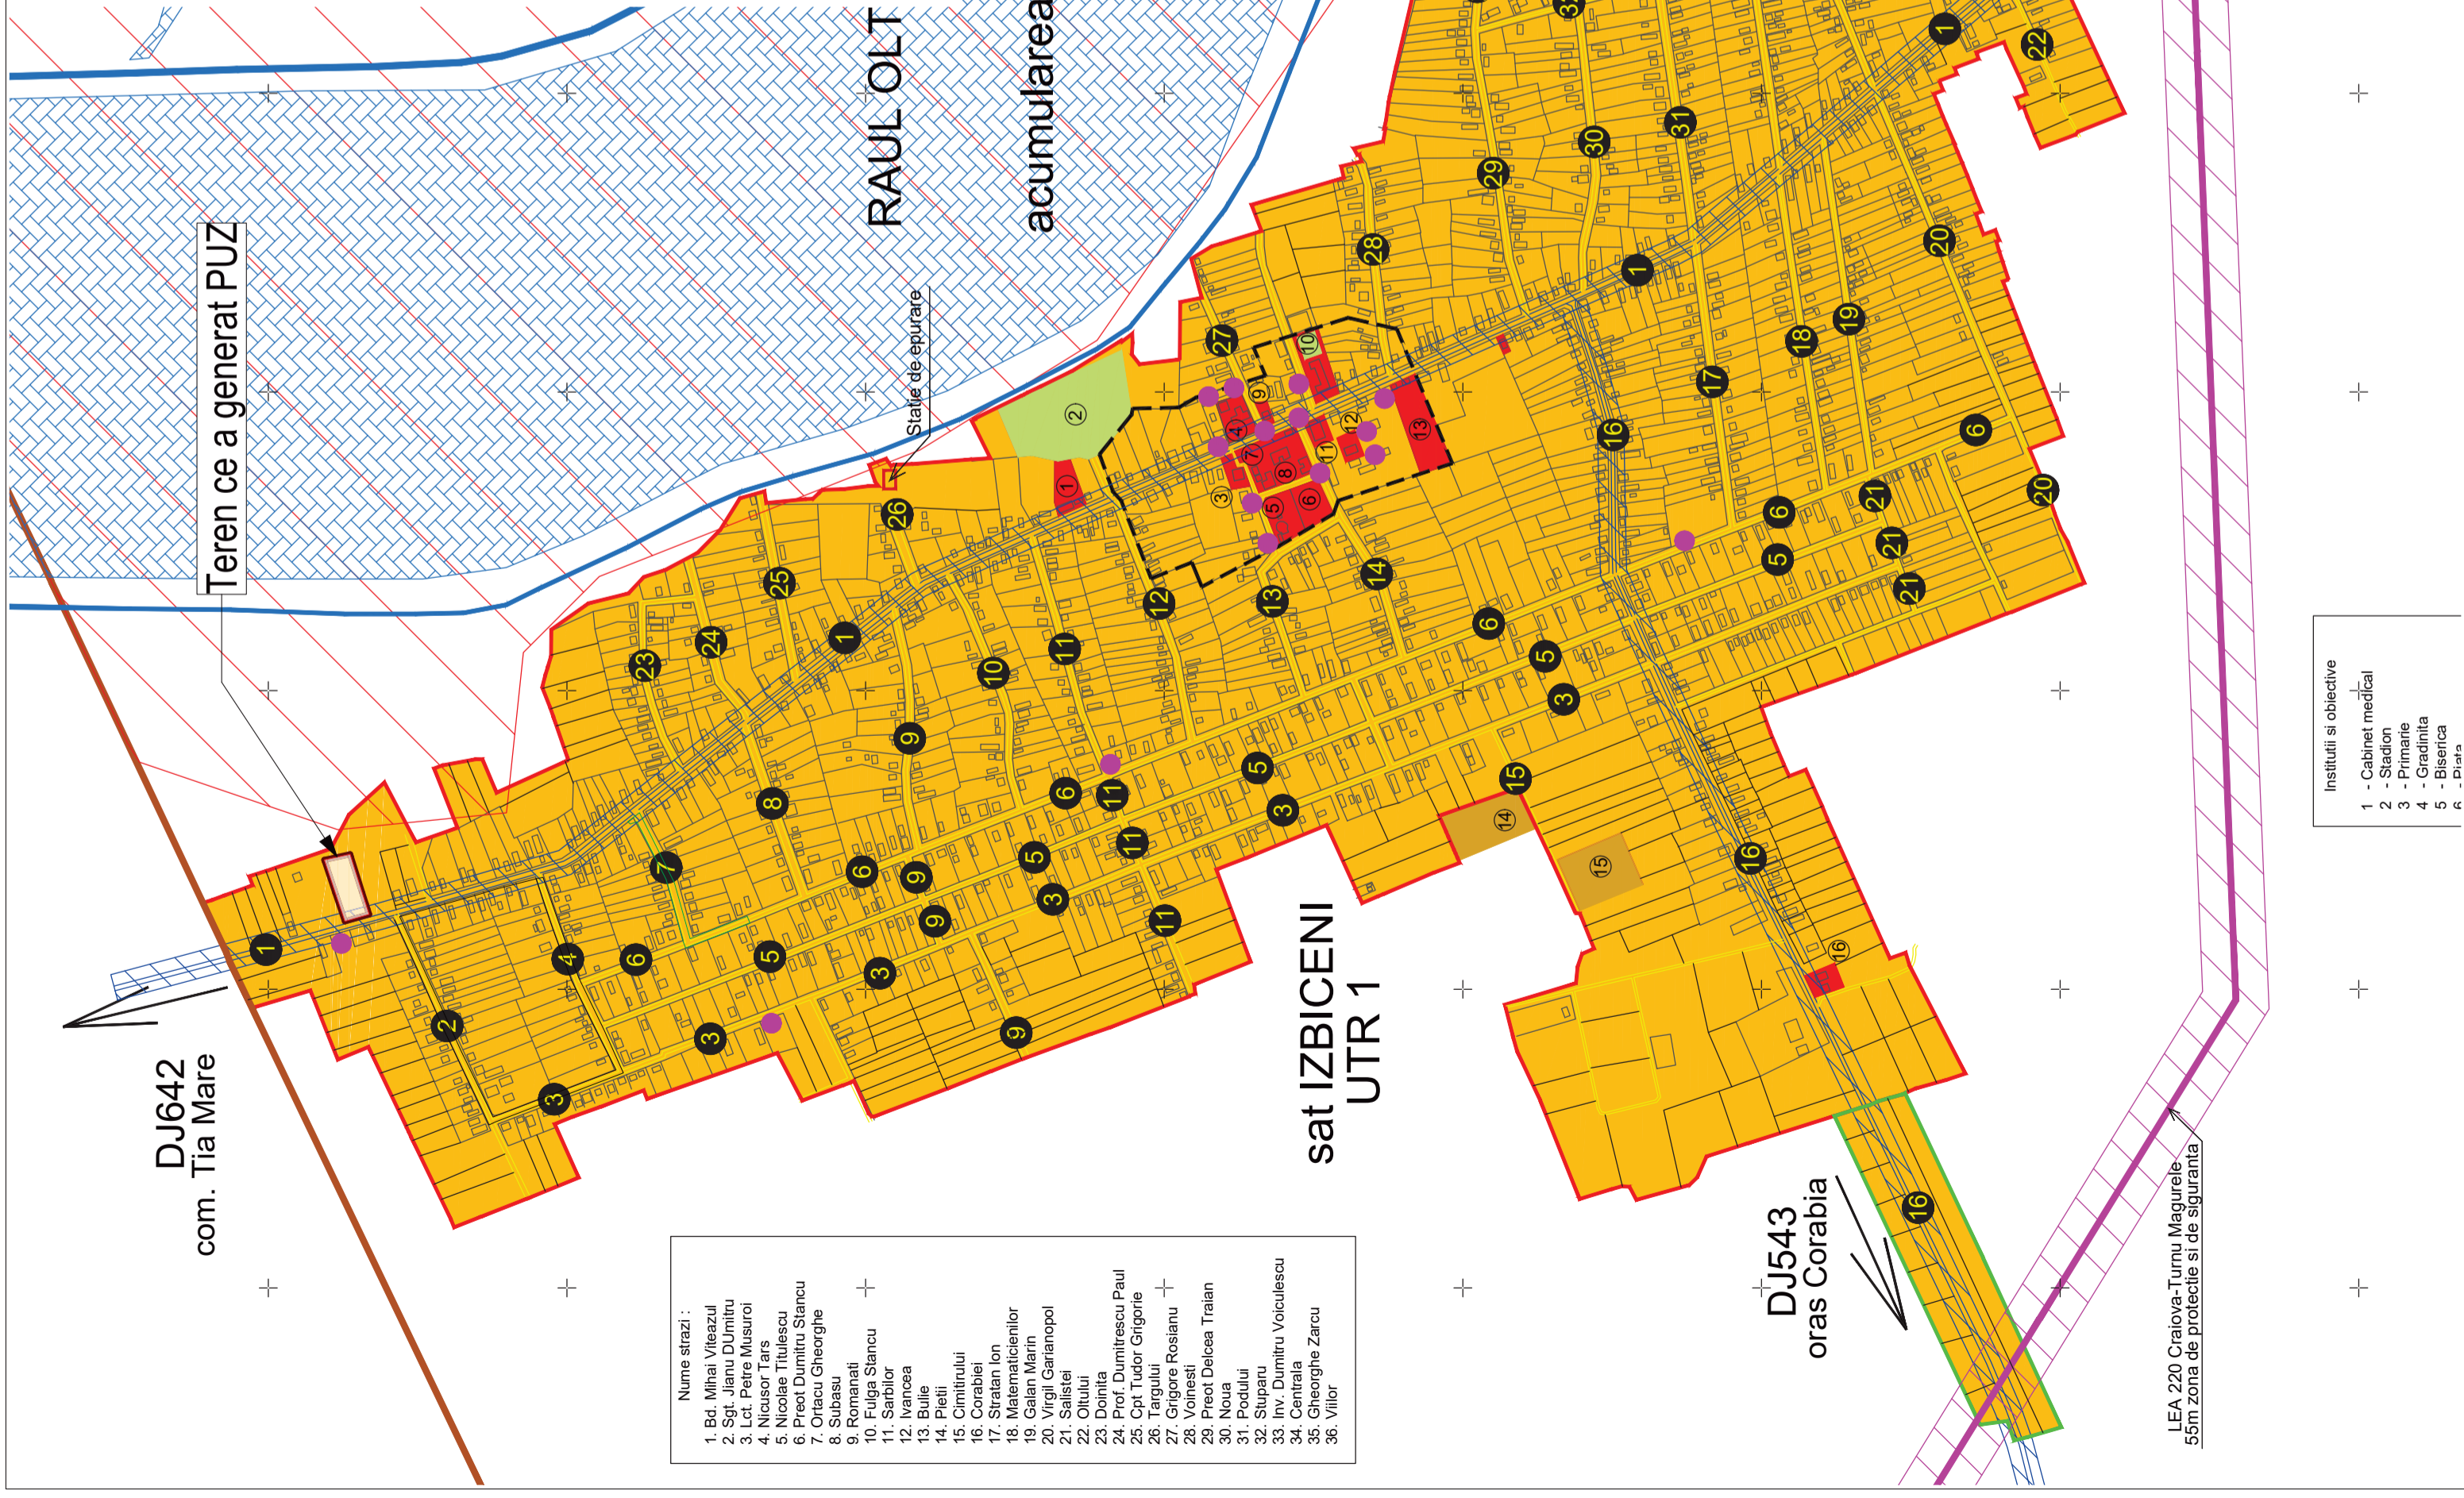

Nume strazi :

1. Bd. Mihai Viteazul
2. Sgt. Jianu Dumitru
3. Lt. Petre Musuroi
4. Nicusor Tars
5. Nicolae Titulescu
6. Proct Dumitru Stancu
7. Chisacu Georgie
8. Rousari
9. Rousari
10. Filiga Stancu
11. Sarbilor
12. Ivancea
13. Bulle
14. Pieti
15. Cimirlului
16. Corabiei
17. Stratan Ion
18. Matematicienilor
19. Galan Marin
20. Virgil Garbanopol
21. Salistei
22. Doina
23. Doina
24. Prof. Dumitrescu Paul
25. Cpt. Tudor Grigorie
26. Tarzului
27. Grigore Rosianu
28. Voinesii
29. Proct. Delcea Traian
30. Noua
31. Podului
32. Stupanu
33. Inv. Dumitru Voiculescu
34. Centrala
35. Gheorghe Zarcu
36. Vilor

Instituti si obiective

- 1 - Cabinet medical
- 2 - Stadion
- 3 - Primarie
- 4 - Gradinita
- 5 - Biserica
- 6 - Paza

LEGENDA

- I Limite studiate**
- Limita teritoriului administrativ
 - Limita intravilanului propus
 - Limita intravilanului existent
 - Limita zonei centrale
- II Zonificare functionala**
- Zona pentru locuinte si functiuni complementare (terenuri ocupate de locuinte)
 - Zona institutiilor publice si servicii
 - Zona unitati industriale / depozitare
 - Zona unitati agricole
 - Zona spatii verzi amenajate, perdele de protectie, sport si agrement
 - Zona gospodarie comunală, cimitire
 - Ape
 - Paduri
- III Drumuri si strazi**
- Retea drumuri judetene
 - Retea drumuri comunale
- IV Zone de protectie**
- Zona de protectie DJ
 - Arie naturala protejata Natura 2000 Valea Oltului inferior
 - Platforme deseuri menajere

Proiectant General:
SQUARE STUDIO ARCHITECTURE S.R.L.
telefon: 0723.397.282; sediu social: str. Turzii nr. 46C Reg. Com: J40/01531/05.2016; C.U.I. 36146070

Beneficiar:
Stoica Corneliu Silviu si Stoica Maria - Cristina
Str. Busteni, nr. 7, Jud. Ilfov, Com. Stefanesti de Jos

Denumire Proiect:
CONSTRUIRE MAGAZIN PENNY SI MAGAZIN CU PRODUSE DIN CARNE SI BRANZETURI, ACCESE AUTO SI PIETONALE, AMENAJARI EXTERIOARE, SISTEMATIZARE VERTICALA, RECLAME PE FATADA SI PARCAJE, TOTEM PUBLICITAR, IMPREJMUIRE, BRANSAMENTE LA UTILITATI, ORGANIZARE DE SANTIER SI MONTARE POST TRAFU

B-dul Mihai Viteazul, Nr. 1D, Com. Izbiceni, Jud. Olt, nr. cad. 55746

Sef Proiect: Urb. Andrei OPROIU
Proiectare: Urb. Andrei OPROIU
Viza: Urbanistica
Specialitatea: URBANISM
Nr proiect: P_23_180
Faza: Aviz de oportunitate
Scara: 1:5000 ; 1:10000
Data: iunie 2024

Denumire Proiect: U 01 Planşa de Incadrare

