
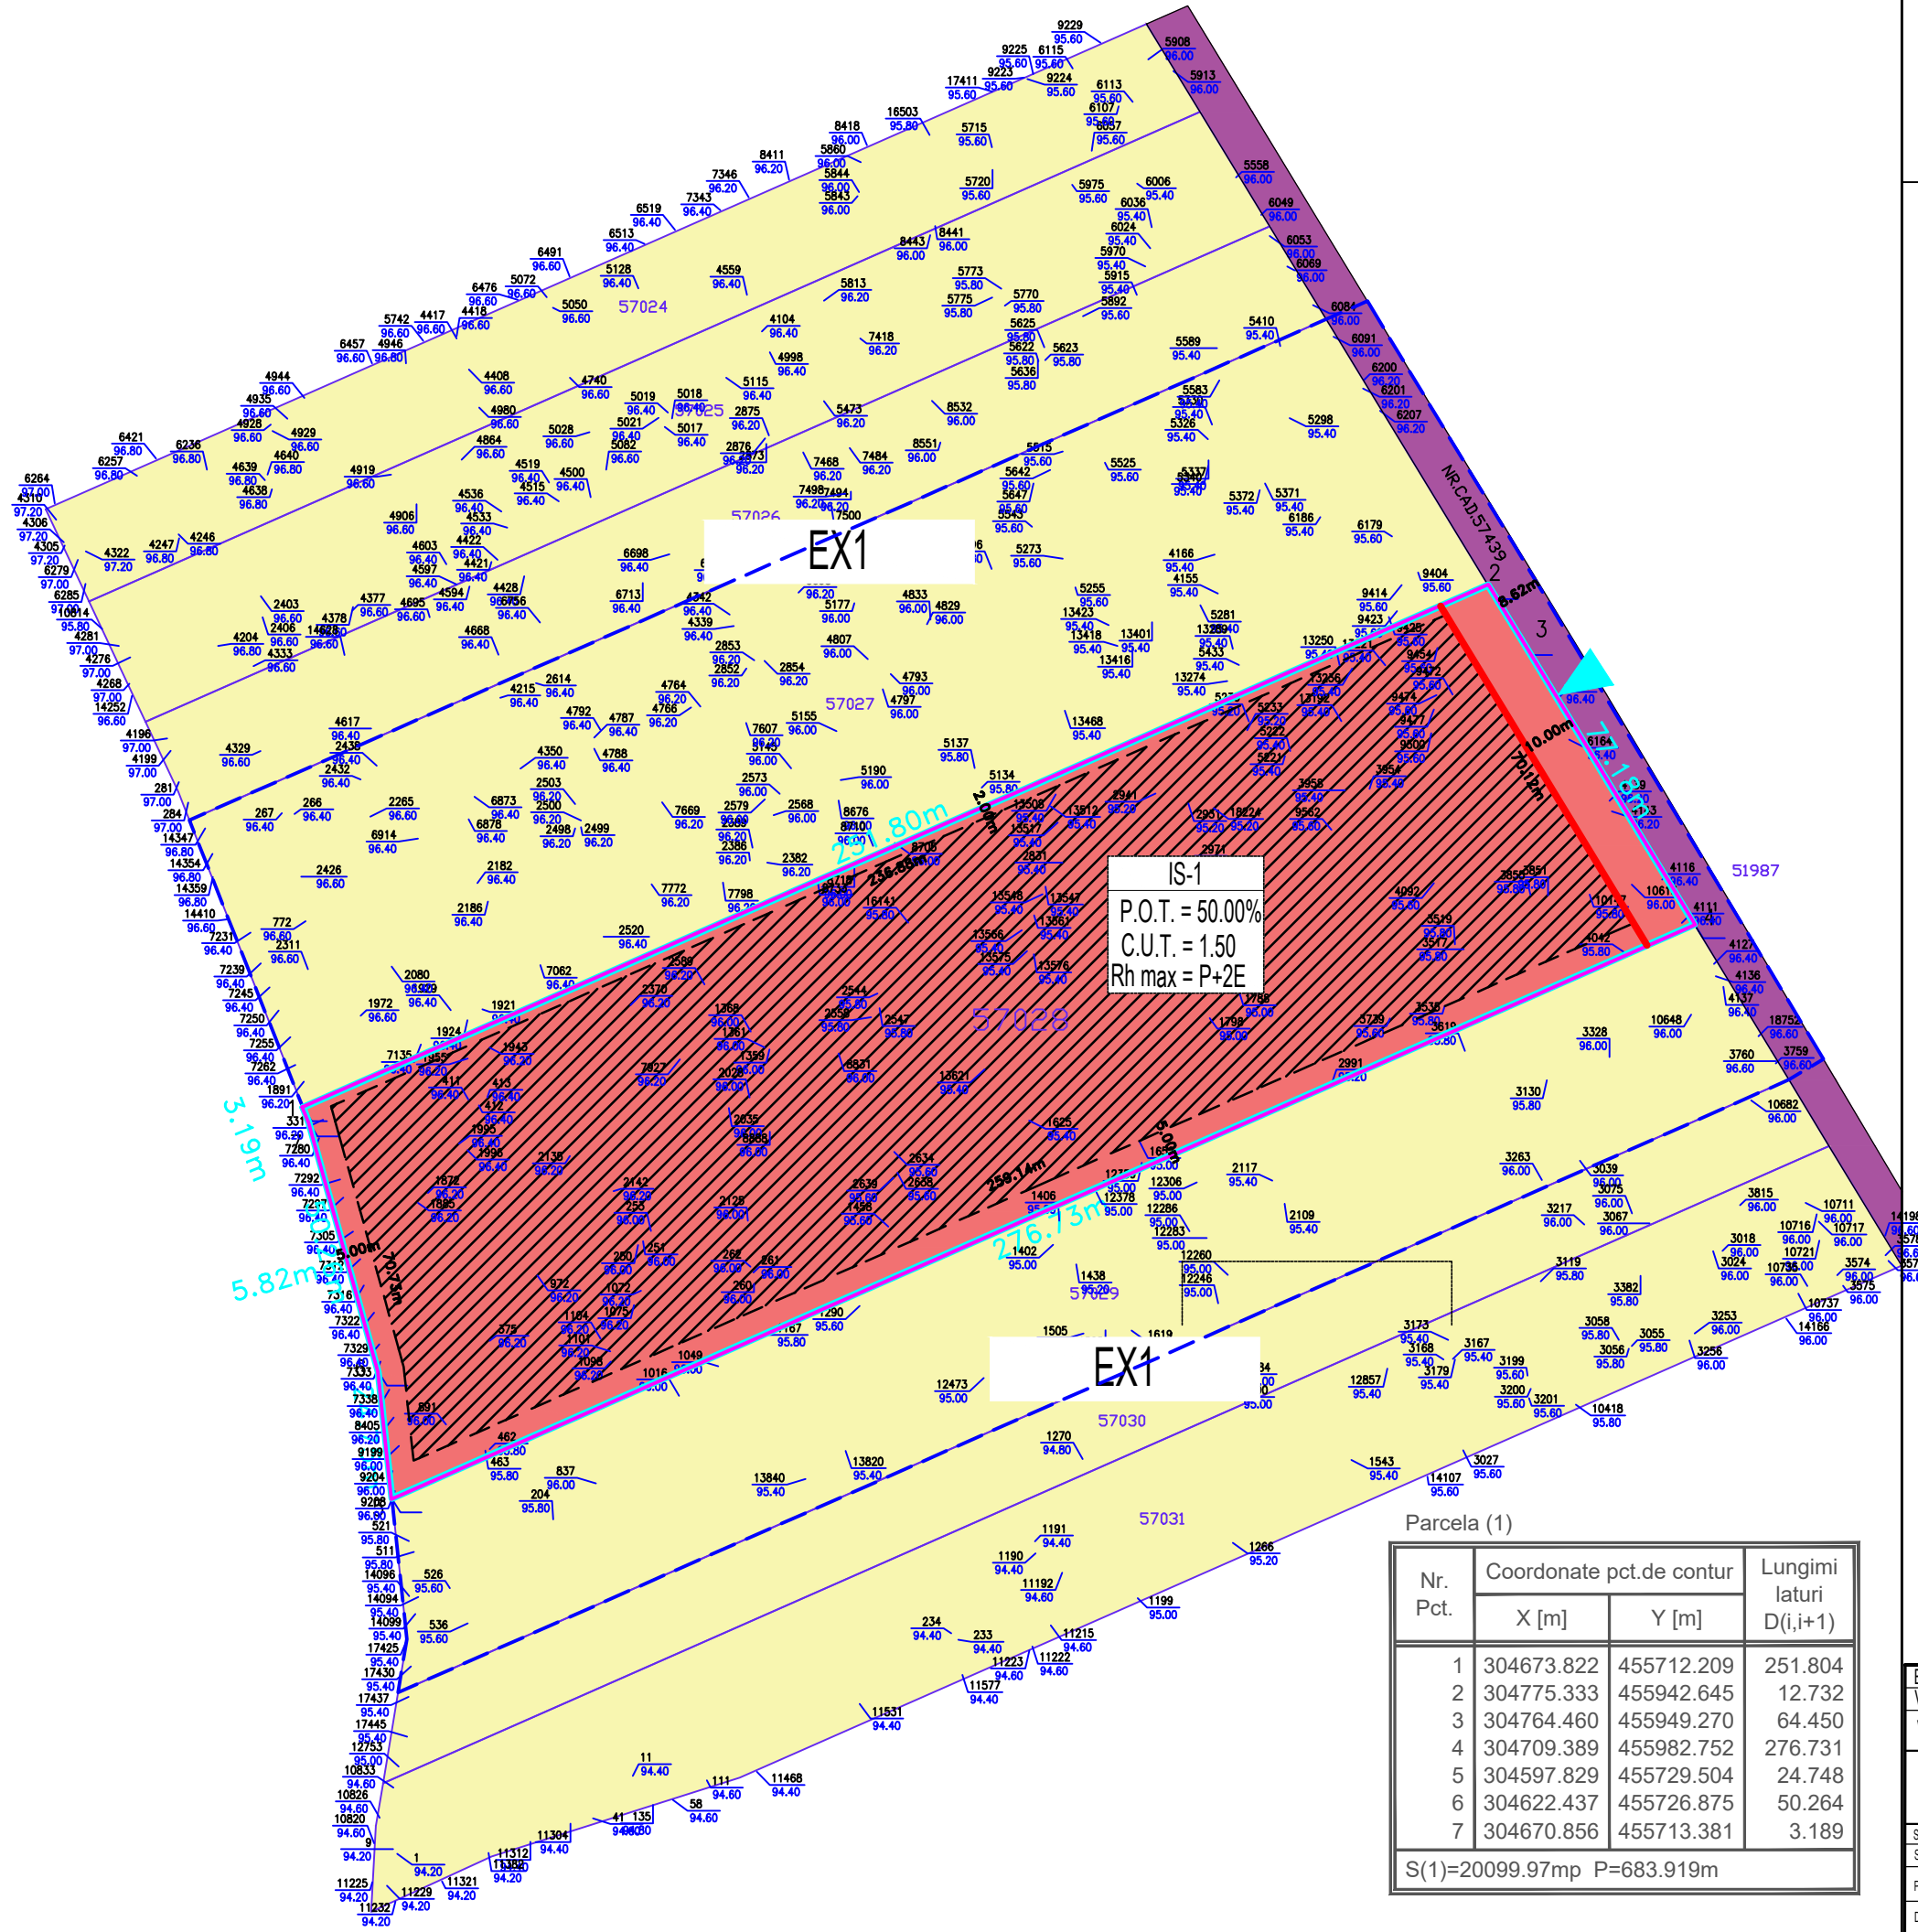


REALIZARE PUZ - INTRODUCERE TEREN IN INTRAVILAN PENTRU CONSTRUIRE COMPLEX DE AGREMENT

Com. Maruntei, sat Maruntei, T59, P8 jud. Olt

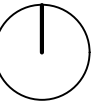

LEGENDA

Limite

- Limită zona studiata
- Limită teren reglementat prin PUZ
FOTA ANA MARIA
S teren = 20100 mp
Subzona EX1 conform PUG
- Limită teren ce se doreste a se introduce in intravilan
S teren = 20100mp
- Limita parcele invecinate

Circulatii

- Circulatie carosabila - nr. cad. 57439

Zonificare functionala conform PUG aprobat

- EX1 - Teren agricol in extravilan

Zonificare functionala propusa

- IS -1 Subzona serviciilor comerciale
- Edificabil maxim propus
- Aliniament propus
- Acces teren studiat

BILANȚ TERITORIAL	
SUPRAFAȚĂ TOTALĂ DE TEREN	20100.00 mp
SUPRAFAȚĂ PROPUSĂ INTRAVILAN	20100.00 mp
SUPRAFAȚĂ RAMASĂ EXTRAVILAN	0.00 mp
SUPRAFAȚĂ CONSTRUITĂ PROPUSĂ MAXIMĂ	10050.00 mp

Parcela (1)

Nr. Pct.	Coordonate pct.de contur		Lungimi laturi D(i,i+1)
	X [m]	Y [m]	
1	304673.822	455712.209	251.804
2	304775.333	455942.645	12.732
3	304764.460	455949.270	64.450
4	304709.389	455982.752	276.731
5	304597.829	455729.504	24.748
6	304622.437	455726.875	50.264
7	304670.856	455713.381	3.189

S(1)=20099.97mp P=683.919m

Expert tehnic					
Verificator tehnic atestat					
VERIFICATOR /EXPERT	NUME	SEMNAȚURA	CERINȚA	REFERAT / EXPERTIZĂ NR./ DATA	
S.C. ANGELA BUȘCĂ ARCHITECTURE S.R.L. CUI 39831471				Beneficiari:	FOTA ANA MARIA Municipiul Slatina, strada Nicolae Iorga nr. 7, Județul Olt
				Proiect nr.	117 / 2023
SPECIFICAȚIE	NUME	SEMNAȚURA	Scara:	Titlu proiect:	Faza:
SEF PROIECT	c.arh.urb. Angela Bușcă		1:1000	REALIZARE PUZ - INTRODUCERE TEREN IN INTRAVILAN PENTRU CONSTRUIRE COMPLEX DE AGREMENT Com. Maruntei, sat Maruntei, T59, P8, jud. Olt	P.U.Z.
PROIECTANT	c.arh.urb. Angela Bușcă		Data:	Titlu planșă:	Planșă nr.
DESENAT	c.arh.urb. Angela Bușcă		2023	REGLEMENTARI - ZONIFICARE FUNCTIONALA	U2