


REGLEMENTARI URBANISTICE SITUATIE PROPUSA

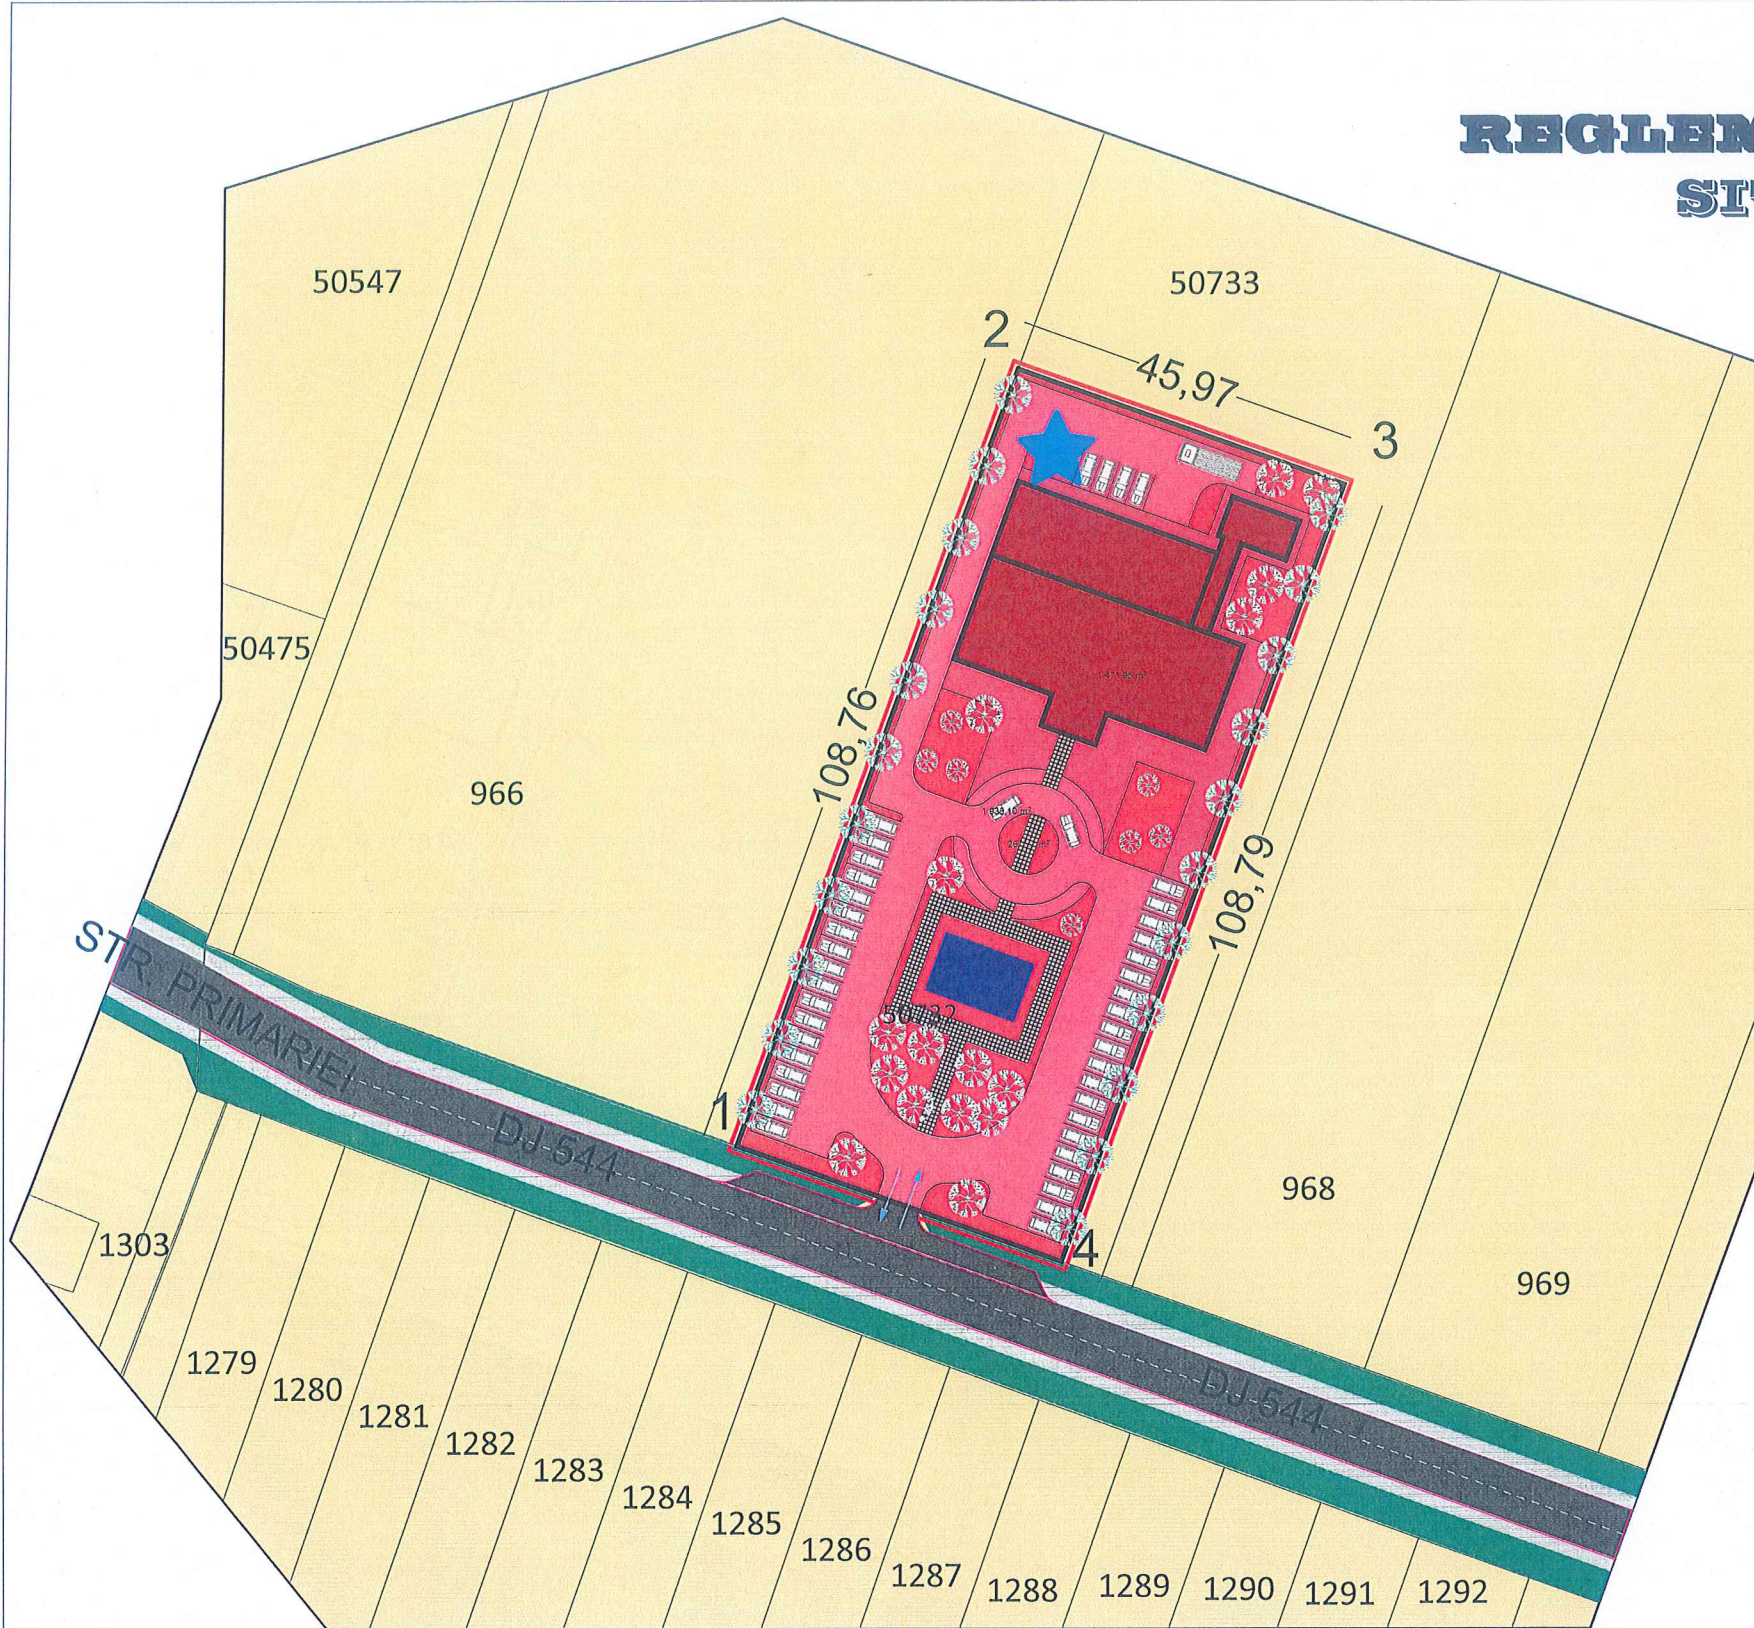

- - LIMITA ZONA STUDIATA PRIN P.U.Z.
- ZONA CENTRALA CONFORM PUG
- - LIMITA TEREN CARE A GENERAT STUDIUL P.U.Z.
- - LIMITE PROPRIETATI PRIVATE
- - DOMENIU PUBLIC
- - ZONA CIRCULATII CAROSABILE EXISTENTE (DOMENIUL PUBLIC)
- - ZONA CIRCULATII PIETONALE EXISTENTE (DOMENIUL PUBLIC SI SP VERZI)
- -TERENURI AGRICOLE-PROPRIETATE PRIVATA ALE PERSOANELOR FIZICE SAU JURIDICE
- - TERENURI PROPRIETATE PUBLICA DE INTERES LOCAL
- - CONSTRUCTIE PROPUSA - SPATIU COMERCIAL
- - CONSTRUCTII EXISTENTE
- ★ - PLATFORMA PREGOLECTARE DESEURI MENAJERE

BILANT TERITORIAL

	EXISTENT	PROPUS	TOTAL
S _T =		5.000,00 m ²	
S _C =	00,00 m ²	960,00 m ²	960,00 m ²
S _D =	00,00 m ²	960,00 m ²	960,00 m ²
P.O.T.	0,00 %	19,20 %	19,20 %
C.U.T.	0,00	0,19	0,19

SUPRAFATA DE TEREN PROPUSA PENTRU SCOATEREA DIN CIRCUITUL AGRICOL SI INTRODUCEREA IN INTRAVILANUL LOCALITATII
S.T.= 5.000,00 mp

PENTRU TERENUL STUDIAT SE PROPUNE RECONVERSIA FUNCTIONALA DIN ZONA "A" IN O NOUA SUBZONA "IS2"

INDICATORI URBANISTICI PROPU SI PENTRU ZONA IS2 :
P.O.T. maxim propus prin PUZ = 50,00 %
C.U.T. maxim propus prin PUZ = 1,5

			S.C. ARHI STIL CONCEPT S.R.L. J 28 / 67 / 2011 C.U.I. 28013302 str. G-ral Aurel Aldea nr. 25 tel.: 0744-770831; e-mail: arhistilconcept@yahoo.com SLATINA, jud. OLT	Beneficiar: S.C.COSADA CALIN EVENTS S.R.L. SAT STEFAN CEL MARE, COM. STEFAN CEL MARE, STR. BERZEI, NR.2, JUD. OLT	Proiect nr.: 196
Specificatie SEF PROIECT PROIECTAT DESENAT	Nume ARH. IONESCU AUREL ARH. IONESCU AUREL ARH. IONESCU AUREL	Semnatura: Scara: 1:1000 1:1500 Data: 2024	Titlu proiect PLAN URBANISTIC ZONAL (P.U.Z.) SI R.L.U. AFERENT, PENTRU INTRODUCEREA TERENULUI IN INTRAVILANUL LOCALITATII IN VEDERA REALIZARII INVESTITIEI "CORT DE EVENIMENTE, ANEXE SI IMPREJMUIRE TEREN" COM.URZICA, JUD. OLT, sola 15/1, parcela 2/1, JUD. OLT	Faza: P.U.Z. oportunitate Planșa nr.: P.07	
			Titlu plansa CONCEPT PROPUS		

