
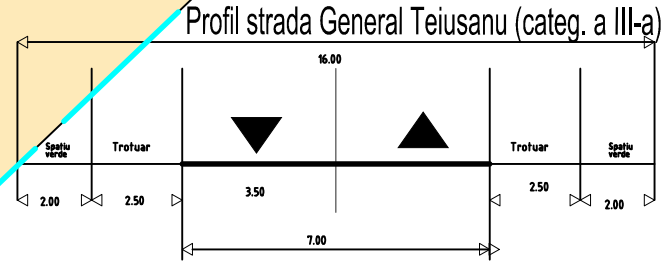


PUZ - CONSTRUIRE LOCUINTA P+M SI IMPREJMUIRE TEREN

Str.G-ral Teiusanu, nr.14, oras Draganesti - Olt, jud. Olt

BENEFICIAR: DINCA SOFIA IONELA

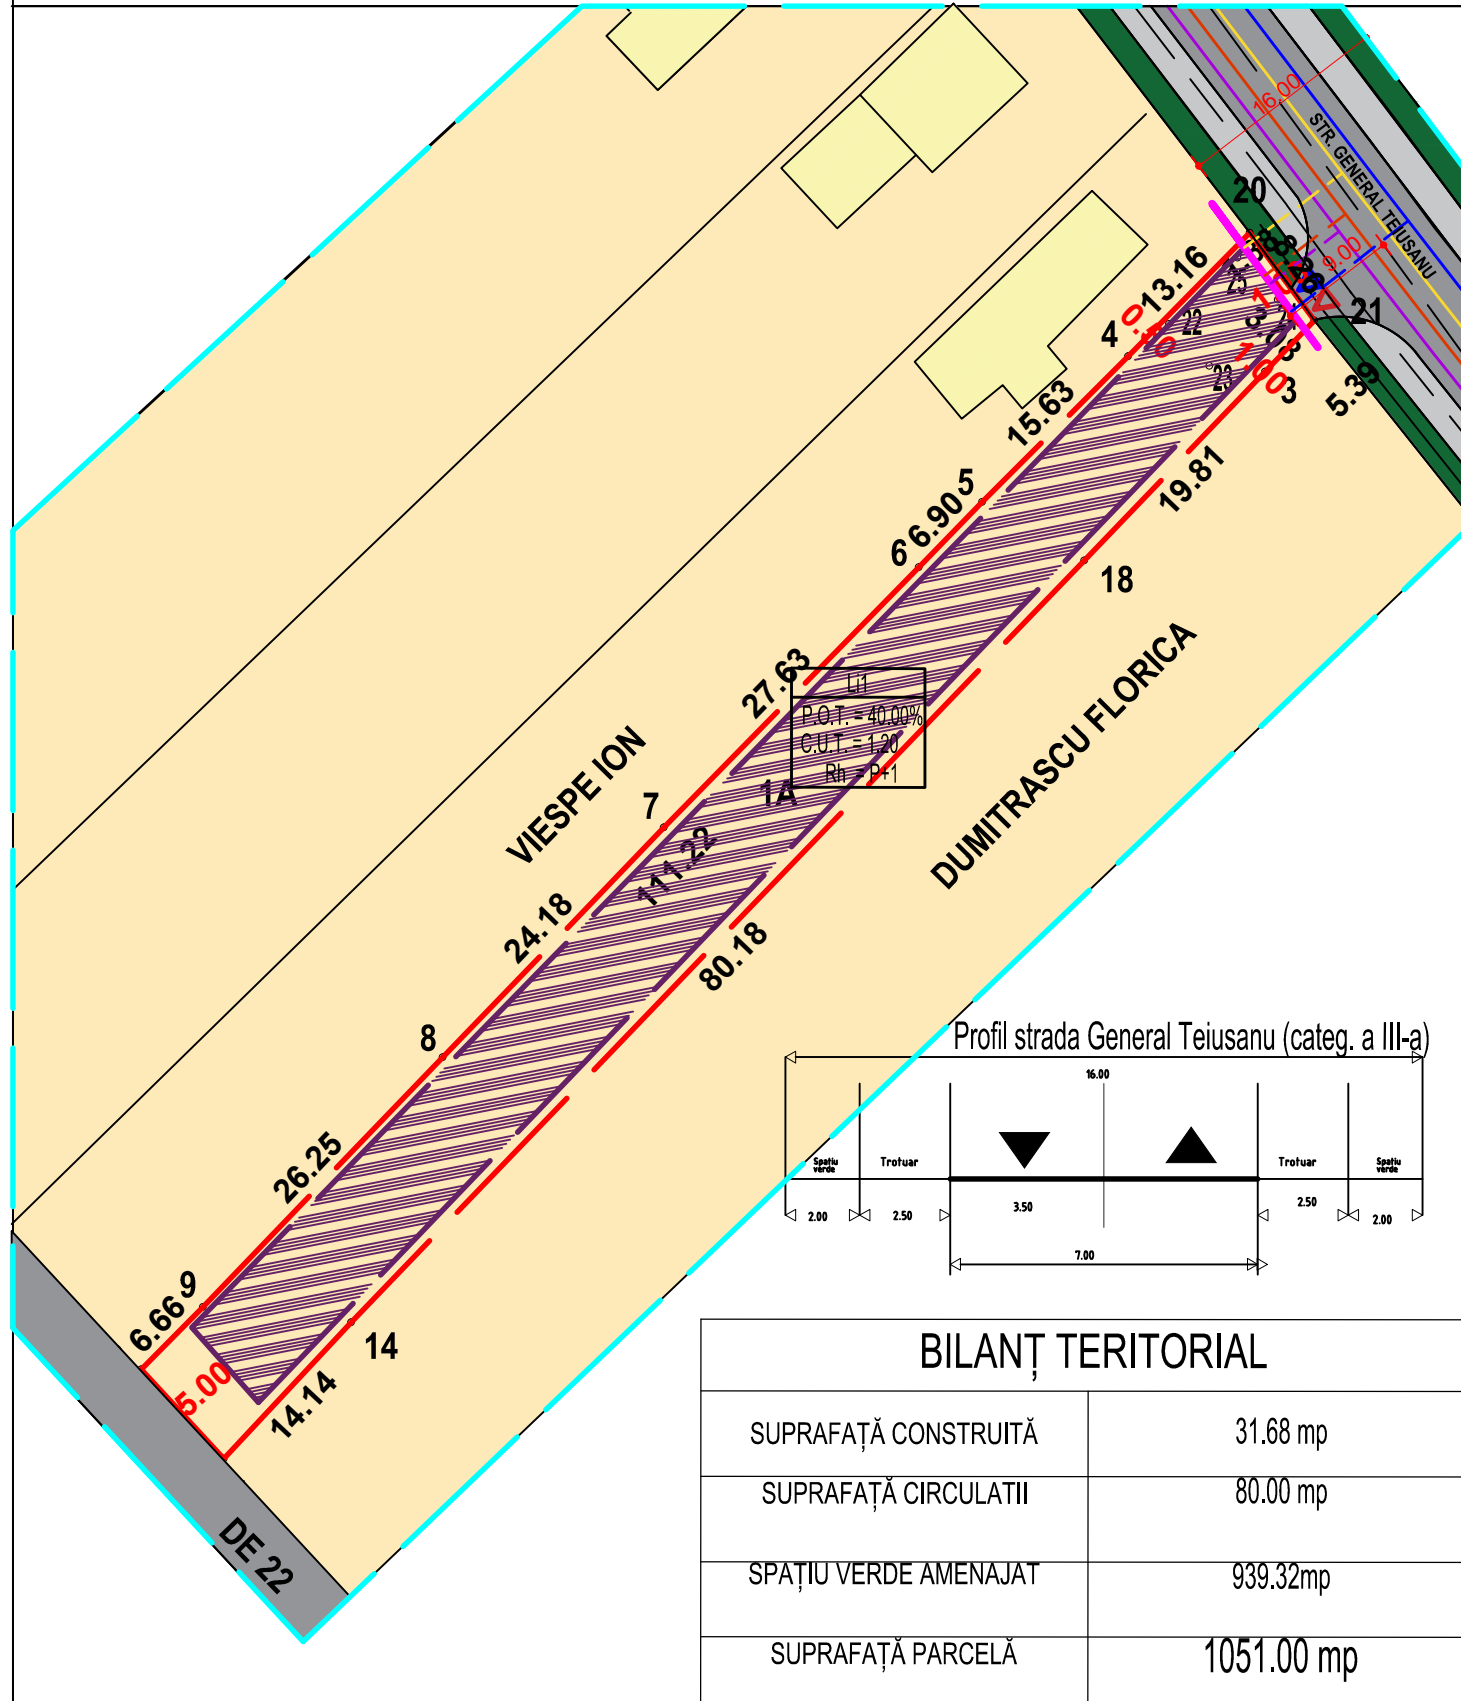

BILANȚ TERITORIAL

SUPRAFAȚĂ CONSTRUITĂ	31.68 mp
SUPRAFAȚĂ CIRCULATII	80.00 mp
SPAȚIU VERDE AMENAJAT	939.32mp
SUPRAFAȚĂ PARCELĂ	1051.00 mp

LEGENDĂ

- Limită teren studiat
- Limită teren care a generat PUZ
- Teren proprietate privată DINCA SOFIA IONELA; S=1051mp
- Limite parcele
- Circulație carosabilă
- Circulație pietonală / accidental carosabilă
- Zona locuire individuala
- Constructii existente
- Edificabil maxim propus
- Aliniament
- Spatiu verde amenajat
- Acces carosabil/pietonal
- Retea de alimentare cu energie electrica existenta/propusa
- Retea de alimentare cu apa existenta/propusa
- Retea de canalizare existenta/propusa
- Retea gaze naturale existenta/propusa



Întocmit,
 arh.urb Angela Bușcă
 S.C. ANGELA BUȘCĂ ARCHITECTURE S.R.L.

REGLEMENTARI

Expert tehnic					
Verificator tehnic atestat					
VERIFICATOR/EXPERT	NUME	SEMNATURA	CERINTA	REFERAT / EXPERTIZA NR./ DATA	
S.C. ANGELA BUȘCĂ ARCHITECTURE S.R.L. CUI 39831471				Beneficiari:	DINCA SOFIA IONELA str. Nicolae Titulescu, nr. 119, oras Draganesti - Olt, jud. Olt
				Proiect nr.	48 / 2021
SPECIFICATIE	NUME	SEMNATURA	Scara:	Titlu proiect:	Faza:
SEF PROIECT	arh.urb. Angela Bușcă		1:500	PUZ-CONSTRUIRE LOCUINTA P+M SI IMPREJMUIRE TEREN str. General Teiusanu, nr. 14, oras Draganesti - Olt, jud. Olt	PUZ
PROIECTANT	arh.urb. Angela Bușcă		Data:	Titlu plansa:	Plansa nr.
DESENAT	arh.urb. Angela Bușcă		2021	REGLEMENTARI - ZONIFICARE FUNCTIONALA	U2