


PLAN URBANISTIC ZONAL

INITIERE PUZ PENTRU INTRODUCERE TEREN IN INTRAVILAN SI CONSTRUIRE SALA DE EVENIMENTE, COMUNA BOBICESTI, TARLA 84, PARCELA 133/2, 132/1, JUD. OLT NR. CAD 50712

REGLEMENTARI

LUNGIME SEGMENTE		
Punct inceput	Punct sfarsit	Lungime segment(m)
1	2	2.727
2	3	4.34
3	4	15.01
4	5	184.359
5	6	74.80
6	7	14.58
7	8	6.761
8	1	261.25

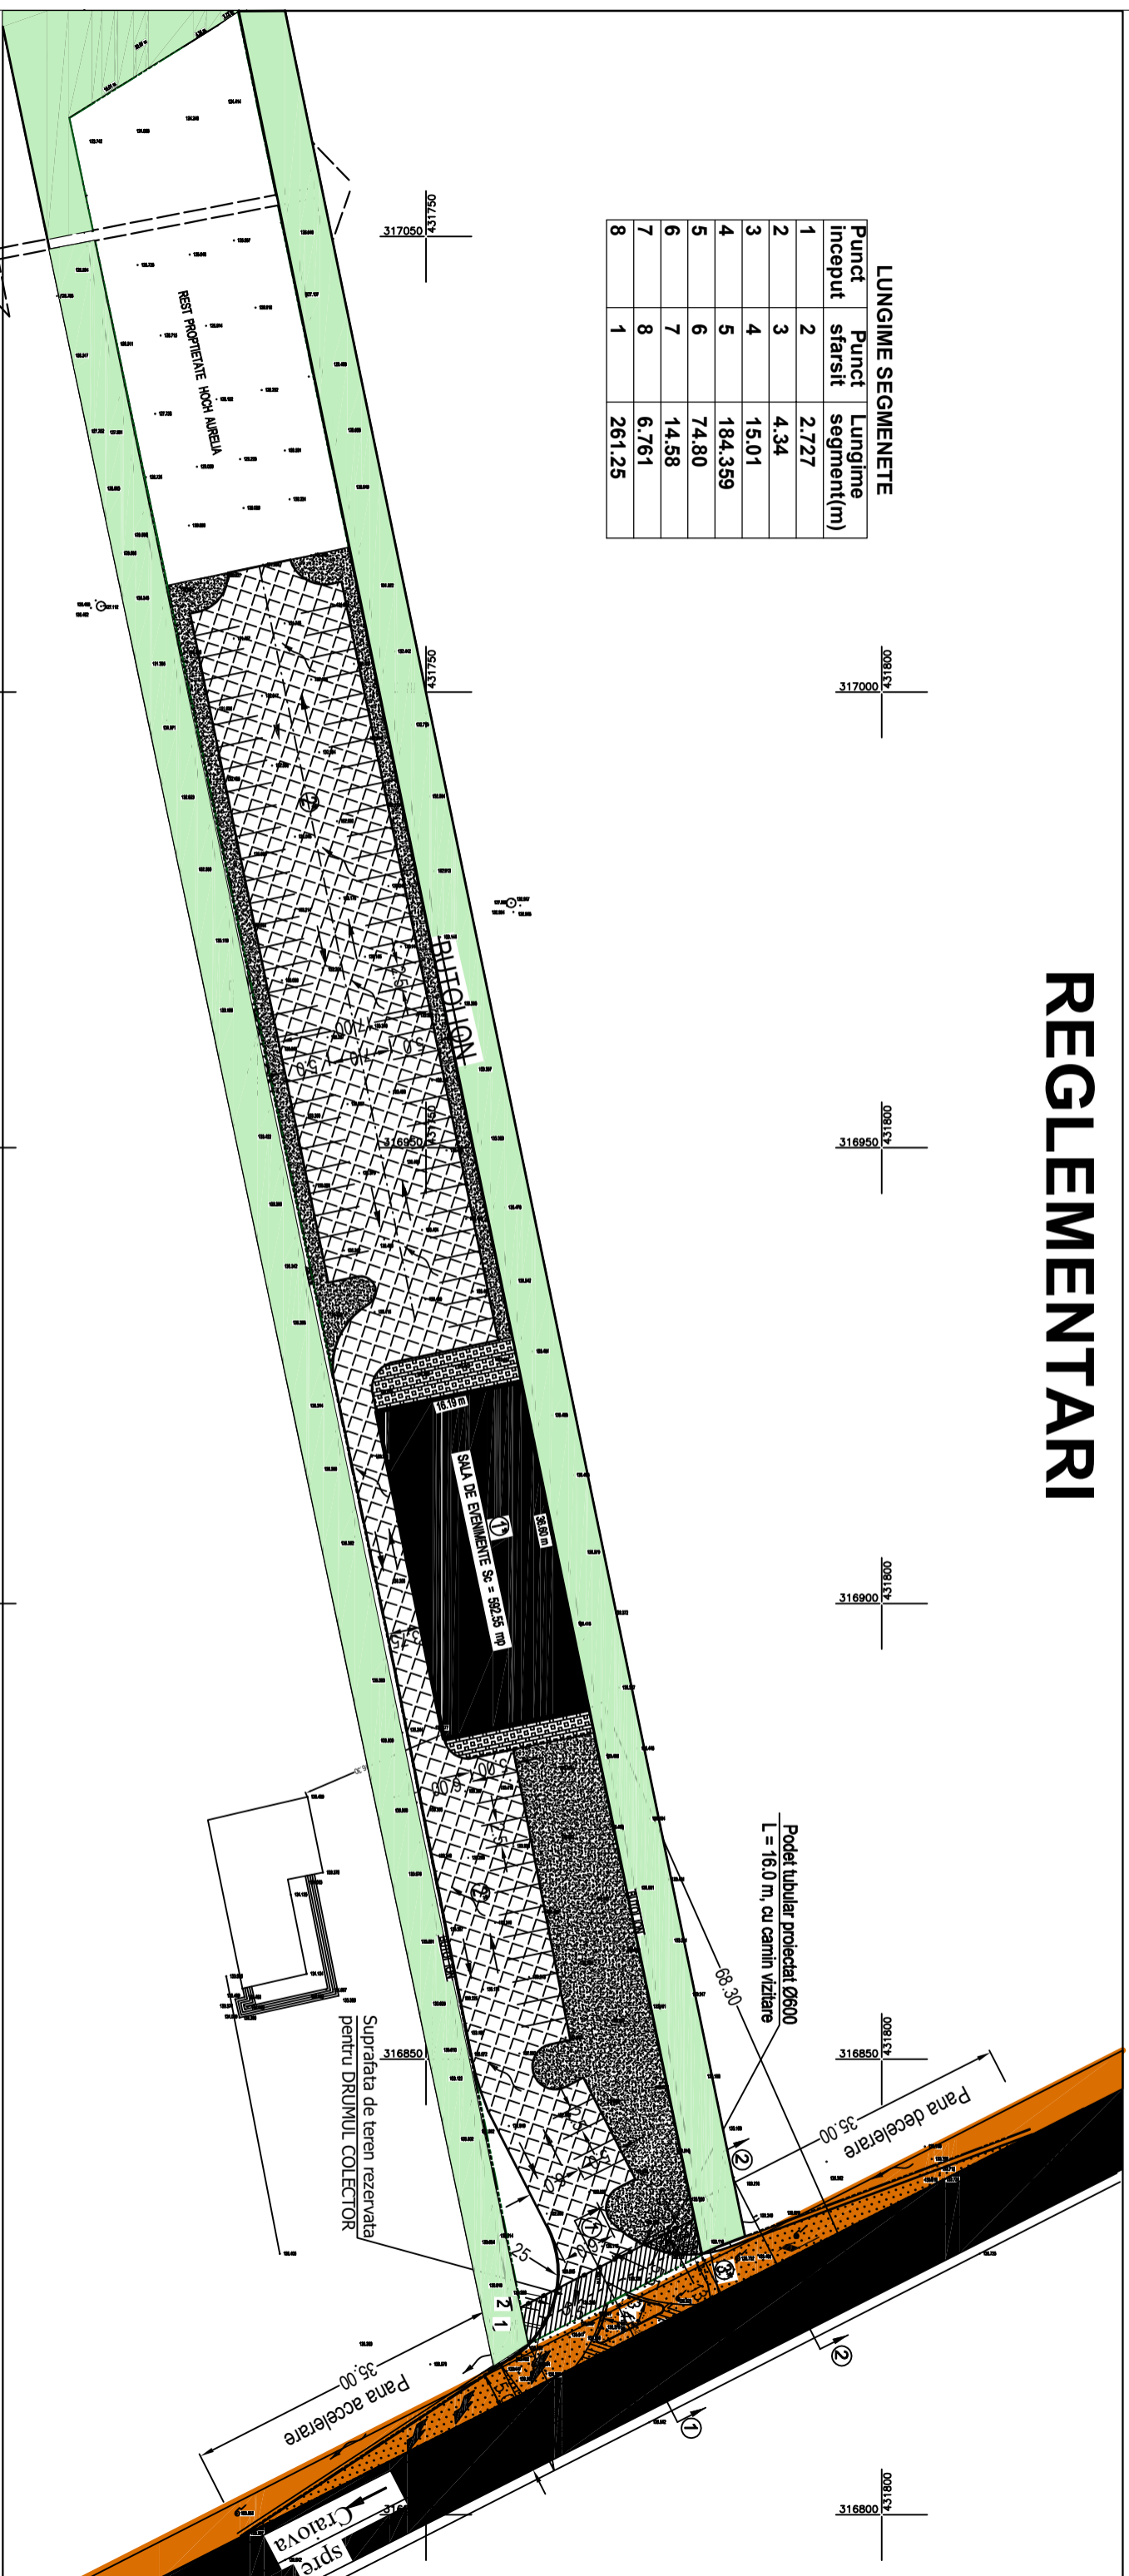

LEGENDA

	Limita teren ce face obiectul P.U.Z.		Drumuri de importanta zonala
	Limita teren propus din circuitul agricol		Teren domeniu public
	Limita imprejurire		Terenuri vecine apartinand axtnavilanului com. Bobicesti
	Sala de evenimente		Podet tubular proiectat
	Carosabili incinta		Profile transversale
	Carosabili proiectat		Directie scurgere ape
	Spatiu verde proiectat		

BILANT TERITORIAL

SUPRAFATA TEREN AFERENTA PUZ = 5546.00MP
 SUPRAFATA TEREN PENTRU INTRODUCERE IN INTRAVILAN= 5281.00MP
 SUPRAFATA CONSTRUITA SALA DE EVENIMENTE SC = 592.55MP
 SUPRAFATA DESFASURATA SALA DE EVENIMENTE SD =592.55MP
 SUPRAFATA CONSTRUITA PARCARE SC =2034.26MP
 P.O.T. = 11,22 %
 C.U.T. = 0,11

-SUPRAFATA DE TEREN PENTRU CARE SE PROPUNE SCHIMBAREA CATEGORIEI DE FOLOSINTA DIN TEREN ARABIL IN TEREN CURTII CONSTRUCII=9281.00mp
 -SUPRAFATA DE TEREN PROPUSA PENTRU SCOATEREA DIN CIRCUITUL AGRICOL=5281.00mp

VERIFICATOR/ EXPERT	NUME	SEMNATURA	CERINTA	REFERAT/EXPERTIZA NR./DATA

S.C. ARTCAD BUILDING		PROIECTANT		PR. NR.	
Bd. Cornilova 25B/50/2015		Ing. F. BUGA		114/2016	
Str. Prietenii nr. 89, MIA SALTINA, JUD. OLT		Ing. F. BUGA		FAZA PUZ	
Titlu proiect: INITIERE PUZ PENTRU INTRODUCERE TEREN IN INTRAVILAN SI CONSTRUIRE SALA DE EVENIMENTE		Titlu plansa: REGLEMENTARI URBANISTICE SITUATIA PROPUSA		PL. NR. A.03	
Scara: 1:500		Data: 2017			
SEF PROIECT: Arh. A. IONESCU					
PROIECTANT: Arh. A. IONESCU					
DESEANAT: Ing. F. BUGA					