



# P.U.Z. PLAN URBANISTIC ZONAL

## BAZĂ SPORTIVĂ ȘI DE AGREMENT

Sola 40, Parcela 23, Nr. cadastral 51489, oraș Balș, Jud. Olt

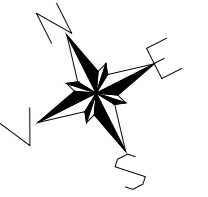

### SITUAȚIE EXISTENTĂ

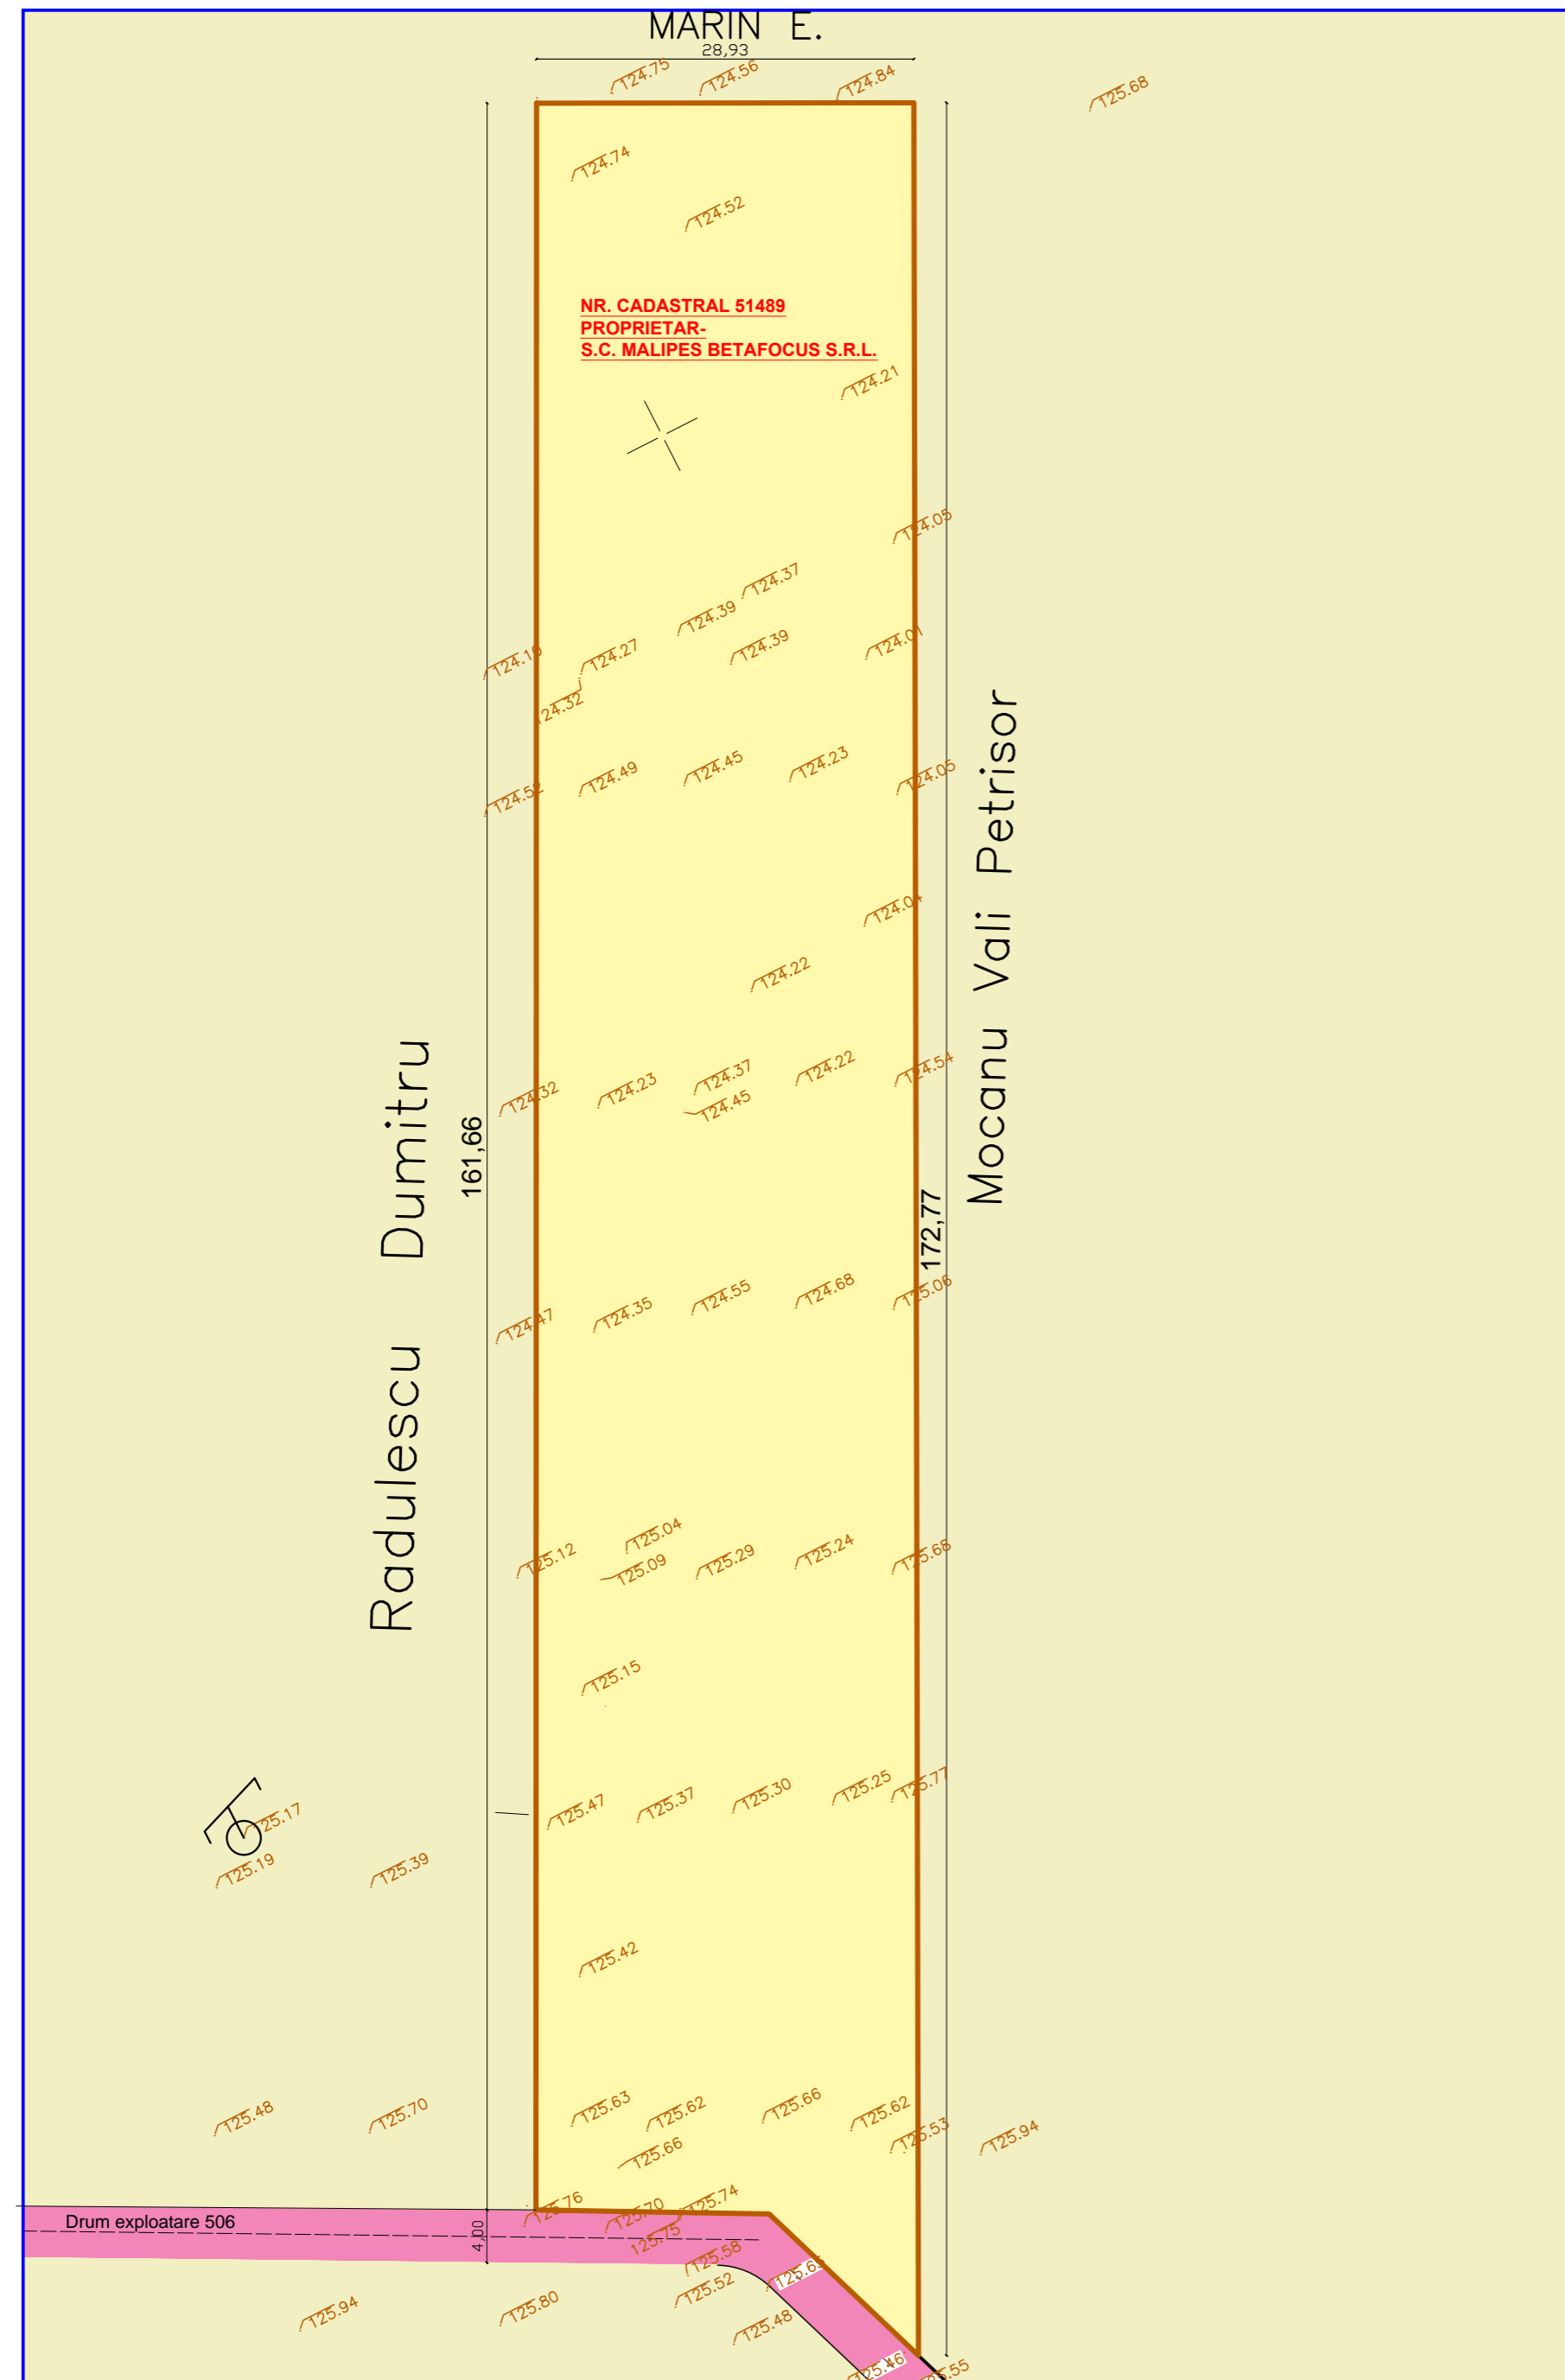

### LEGENDĂ:

- LIMITE:
  - LIMITĂ ZONĂ STUDIATĂ
  - LIMITĂ AMPLASAMENT
- REGLEMENTĂRI:
  - ZONĂ TEREN AGRICOL
  - ZONĂ AMPLASAMENT- PROP. S.C. MALIPES BETAFOCUS S.R.L.
  - ZONĂ CIRCULAȚIE RUTIERĂ ȘI PETONALĂ

S.C. GENERAL CONCEPT S.R.L. R C J / 51 / 1216 / 1992		BENEFICIAR: S.C. MALIPES BETAFOCUS S.R.L.	PR. NR. <b>1831</b>
SEF PROIECT arh. Mitisor Dorin	Semnatura	Scara 1 : 500	TITLU PR.: BAZA SPORTIVA SI DE AGREMENT Tarla 40, Parcela 23, oras Bals, jud OLT
PROIECTAT arh. Dorobantu Alexandra	DESENAT arh. Dorobantu Alexandra	2016	FAZA <b>P.U.Z.</b>  TITLU PLANSA: <b>PLAN SITUAȚIE EXISTENTĂ</b> PLANSA Nr. <b>02</b>