




- LIMITE**
- LIMITA ZONA STUDIATA PRIN P.U.Z.
  - LIMITA TEREN CARE A GENERAT P.U.Z. SI R.L.U.
  - LIMITE PARCELE
  - ALINIERE PROPUSE
  - LIMITE PROPUSE - LATERALE SI POSTERIOARE
  - EDIFICABIL PROPUS
- CIRCULATII**
- CIRCULATII EXISTENTE CAROSABIL SI PIETONAL
- ZONIFICARE**
- Li2 si Li3 - LOCUINTE INDIVIDUALE SI COLECTIVE MICI, CU MAXIM P+2 NIVELURI
  - M1 - SUBZONA MIXTA DESTINATA LOCUINTELOR INDIVIDUALE SI COLECTIVE MICI SI SERVICIILOR
  - SUPRAFETE ARABILE IN INTRAVILANUL LOCALITATII
- BILANT TERITORIAL EXISTENT**  
 SUPRAFATA TEREN STUDIAT = 44.017,00MP  
 Li2  
 POT = 30%  
 CUT = 0,9  
 RH = P+2
- PENTRU TERENURILE CARE AU GENERAT PUZ SE PROPUN - LOCUINTE INDIVIDUALE SUPRAFATA PARCELE CARE AU GENERAT PUZ = 2000,00 MP**
- BILANT TERITORIAL PROPUSE Li 2 - 10**  
 POT = 30%  
 CUT = 0,9  
 RH = P+2

LOCUINTE IZOLATE, LIMITE laterale 1m si 3m  
 DUPLEX, LIMITE 3m si dublarea peretelui comun  
 LOCUINTE IZOLATE, LIMITE laterale 1m si 3m

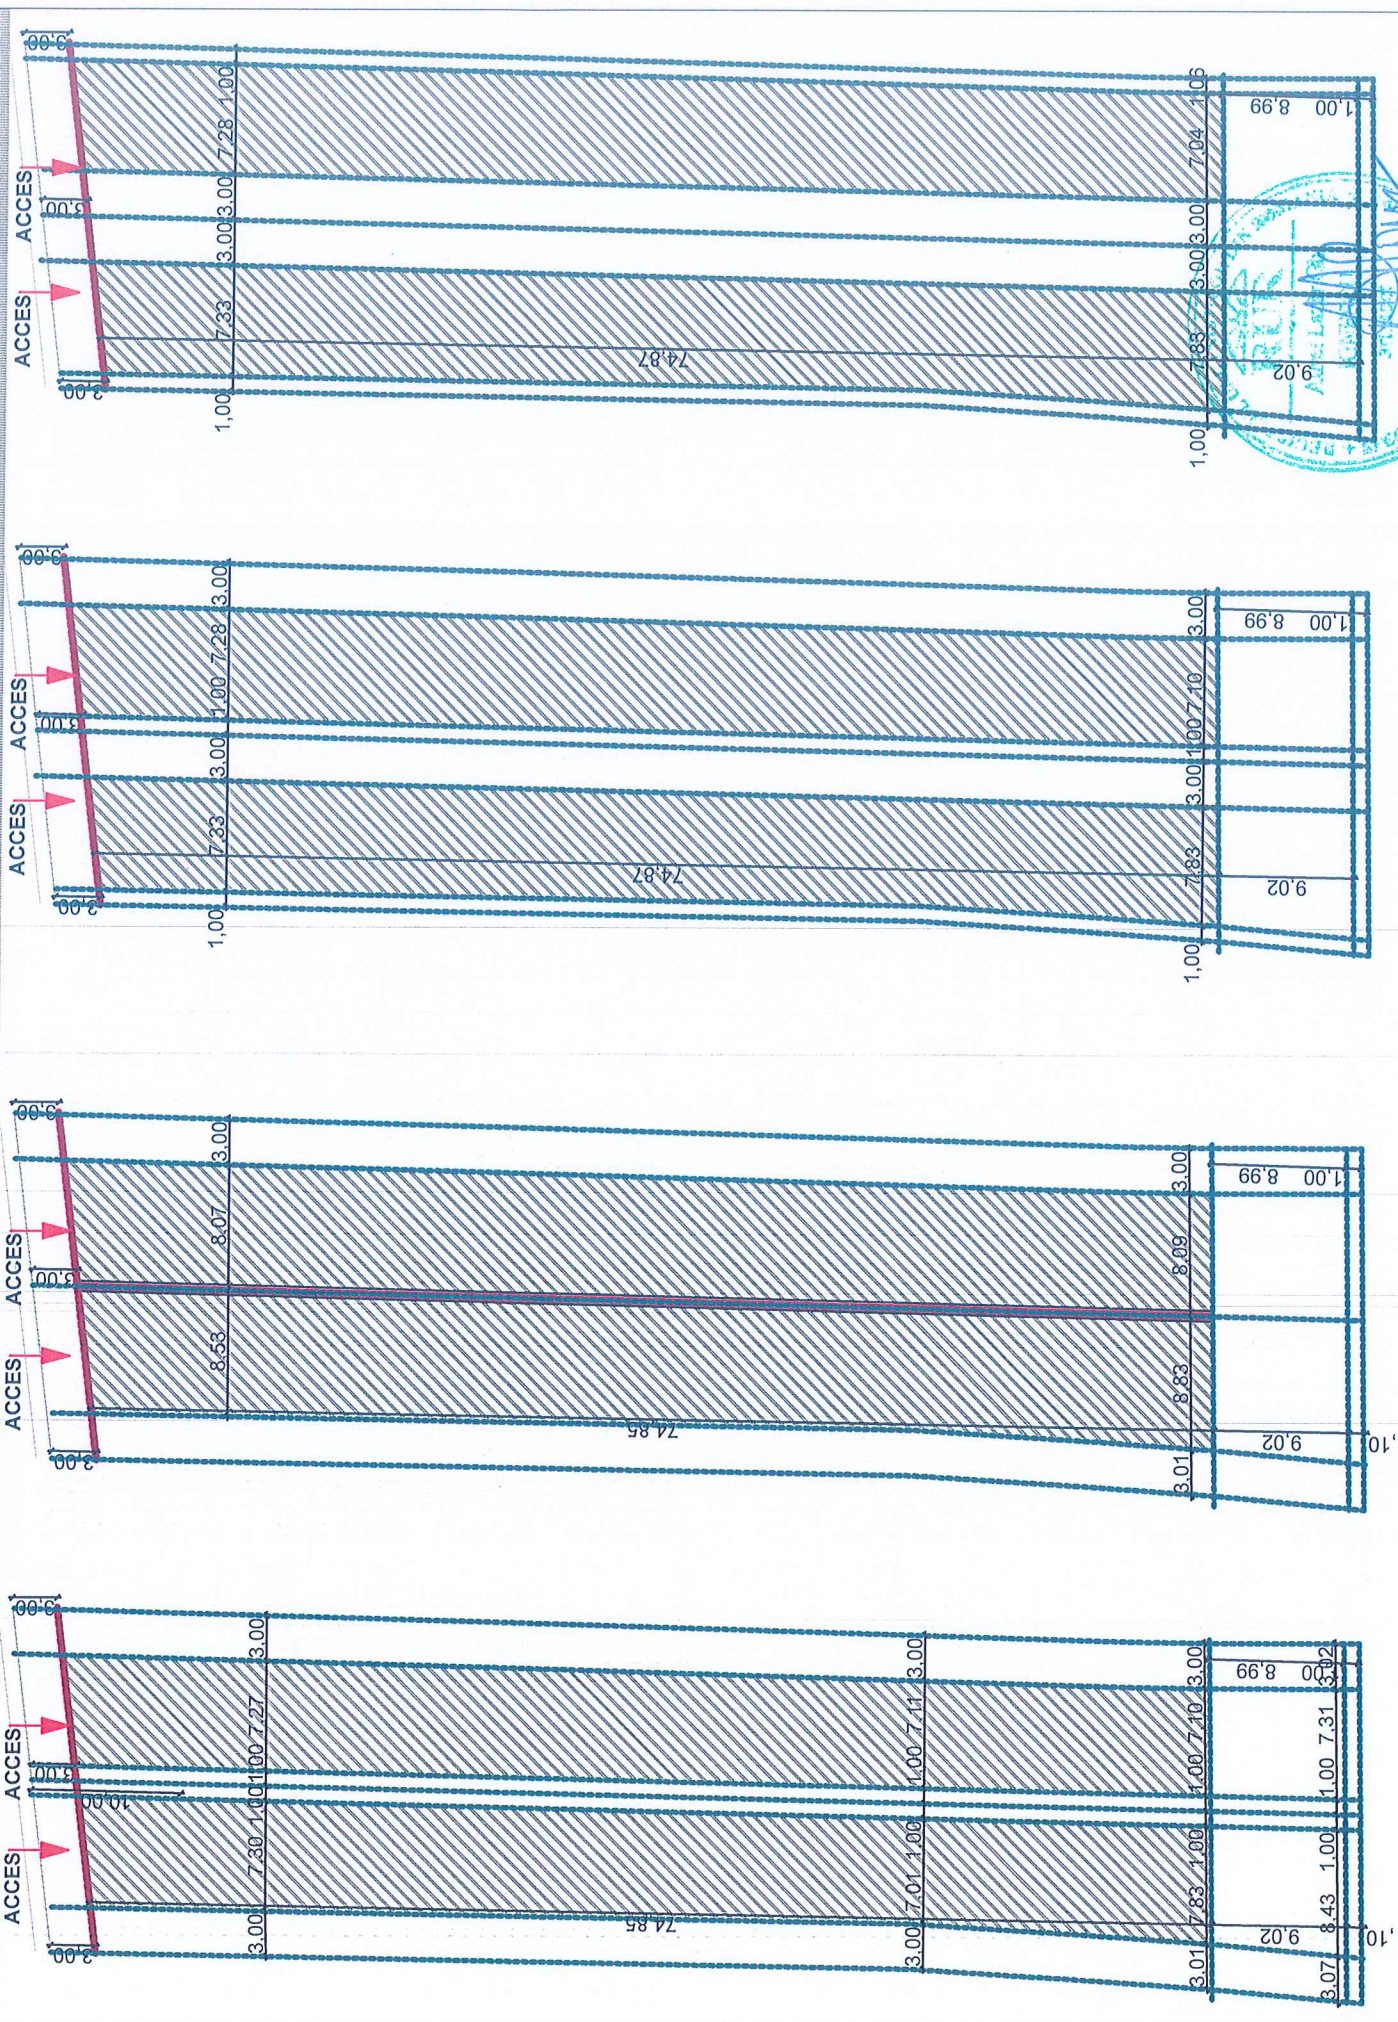

	<b>S.C. ARHI STIL CONCEPT</b> J 28 / 67 / 2011 C.U.I. 28013302 str. G-ral Aurel Aldea, nr. 25 e-mail: arhisticconcept@yahoo.com Mun. SLATINA, jud. OLT		<b>Beneficiar:</b> <b>ANDRONACHE ION SI TUDOR GHEORGHITA</b> MUN. CARACAL, JUD. OLT		Proiect nr.: <b>380/2023</b>
	<b>Specificatie</b>	<b>Nume</b>	<b>Semnatura</b>	<b>Scara:</b> <b>1:500,</b> <b>1:2000</b>	<b>Titlu proiect</b> PLAN URBANISTIC ZONAL (P.U.Z.) SI REGULAMENT LOCAL DE URBANISM (R.L.U.) PENTRU LOCUINTE INDIVIDUALE
<b>SEF PROIECT</b>	ARH. IONESCU AUREL		<b>Data:</b> 2024	MUN. CARACAL, STR. NEAGOE BASARAB, NR.61A, 61B, NR.CAD.: 57843, 57842, JUD. OLT	Planşa nr.: <b>U.07</b>
<b>PROIECTAT</b>	ARH. STAG. TATIANA ANDREI (RUVESTRIU)				
<b>DESEINAT</b>	ARH. STAG. TATIANA ANDREI (RUVESTRIU)				

