


INITIERE SI ELABORARE PLAN URBANISTIC ZONAL (P.U.Z.) SI REGULAMENT LOCAL DE URBANISM (R.L.U.) AFERENT IN VEDEREA REALIZarii INVESTITIEI
"ECHIPAMENTE DE INTERES PUBLIC - LOCUINTA INDIVIDUALA INCLUZAND SPATII PENTRU PROFESII LIBERALE"

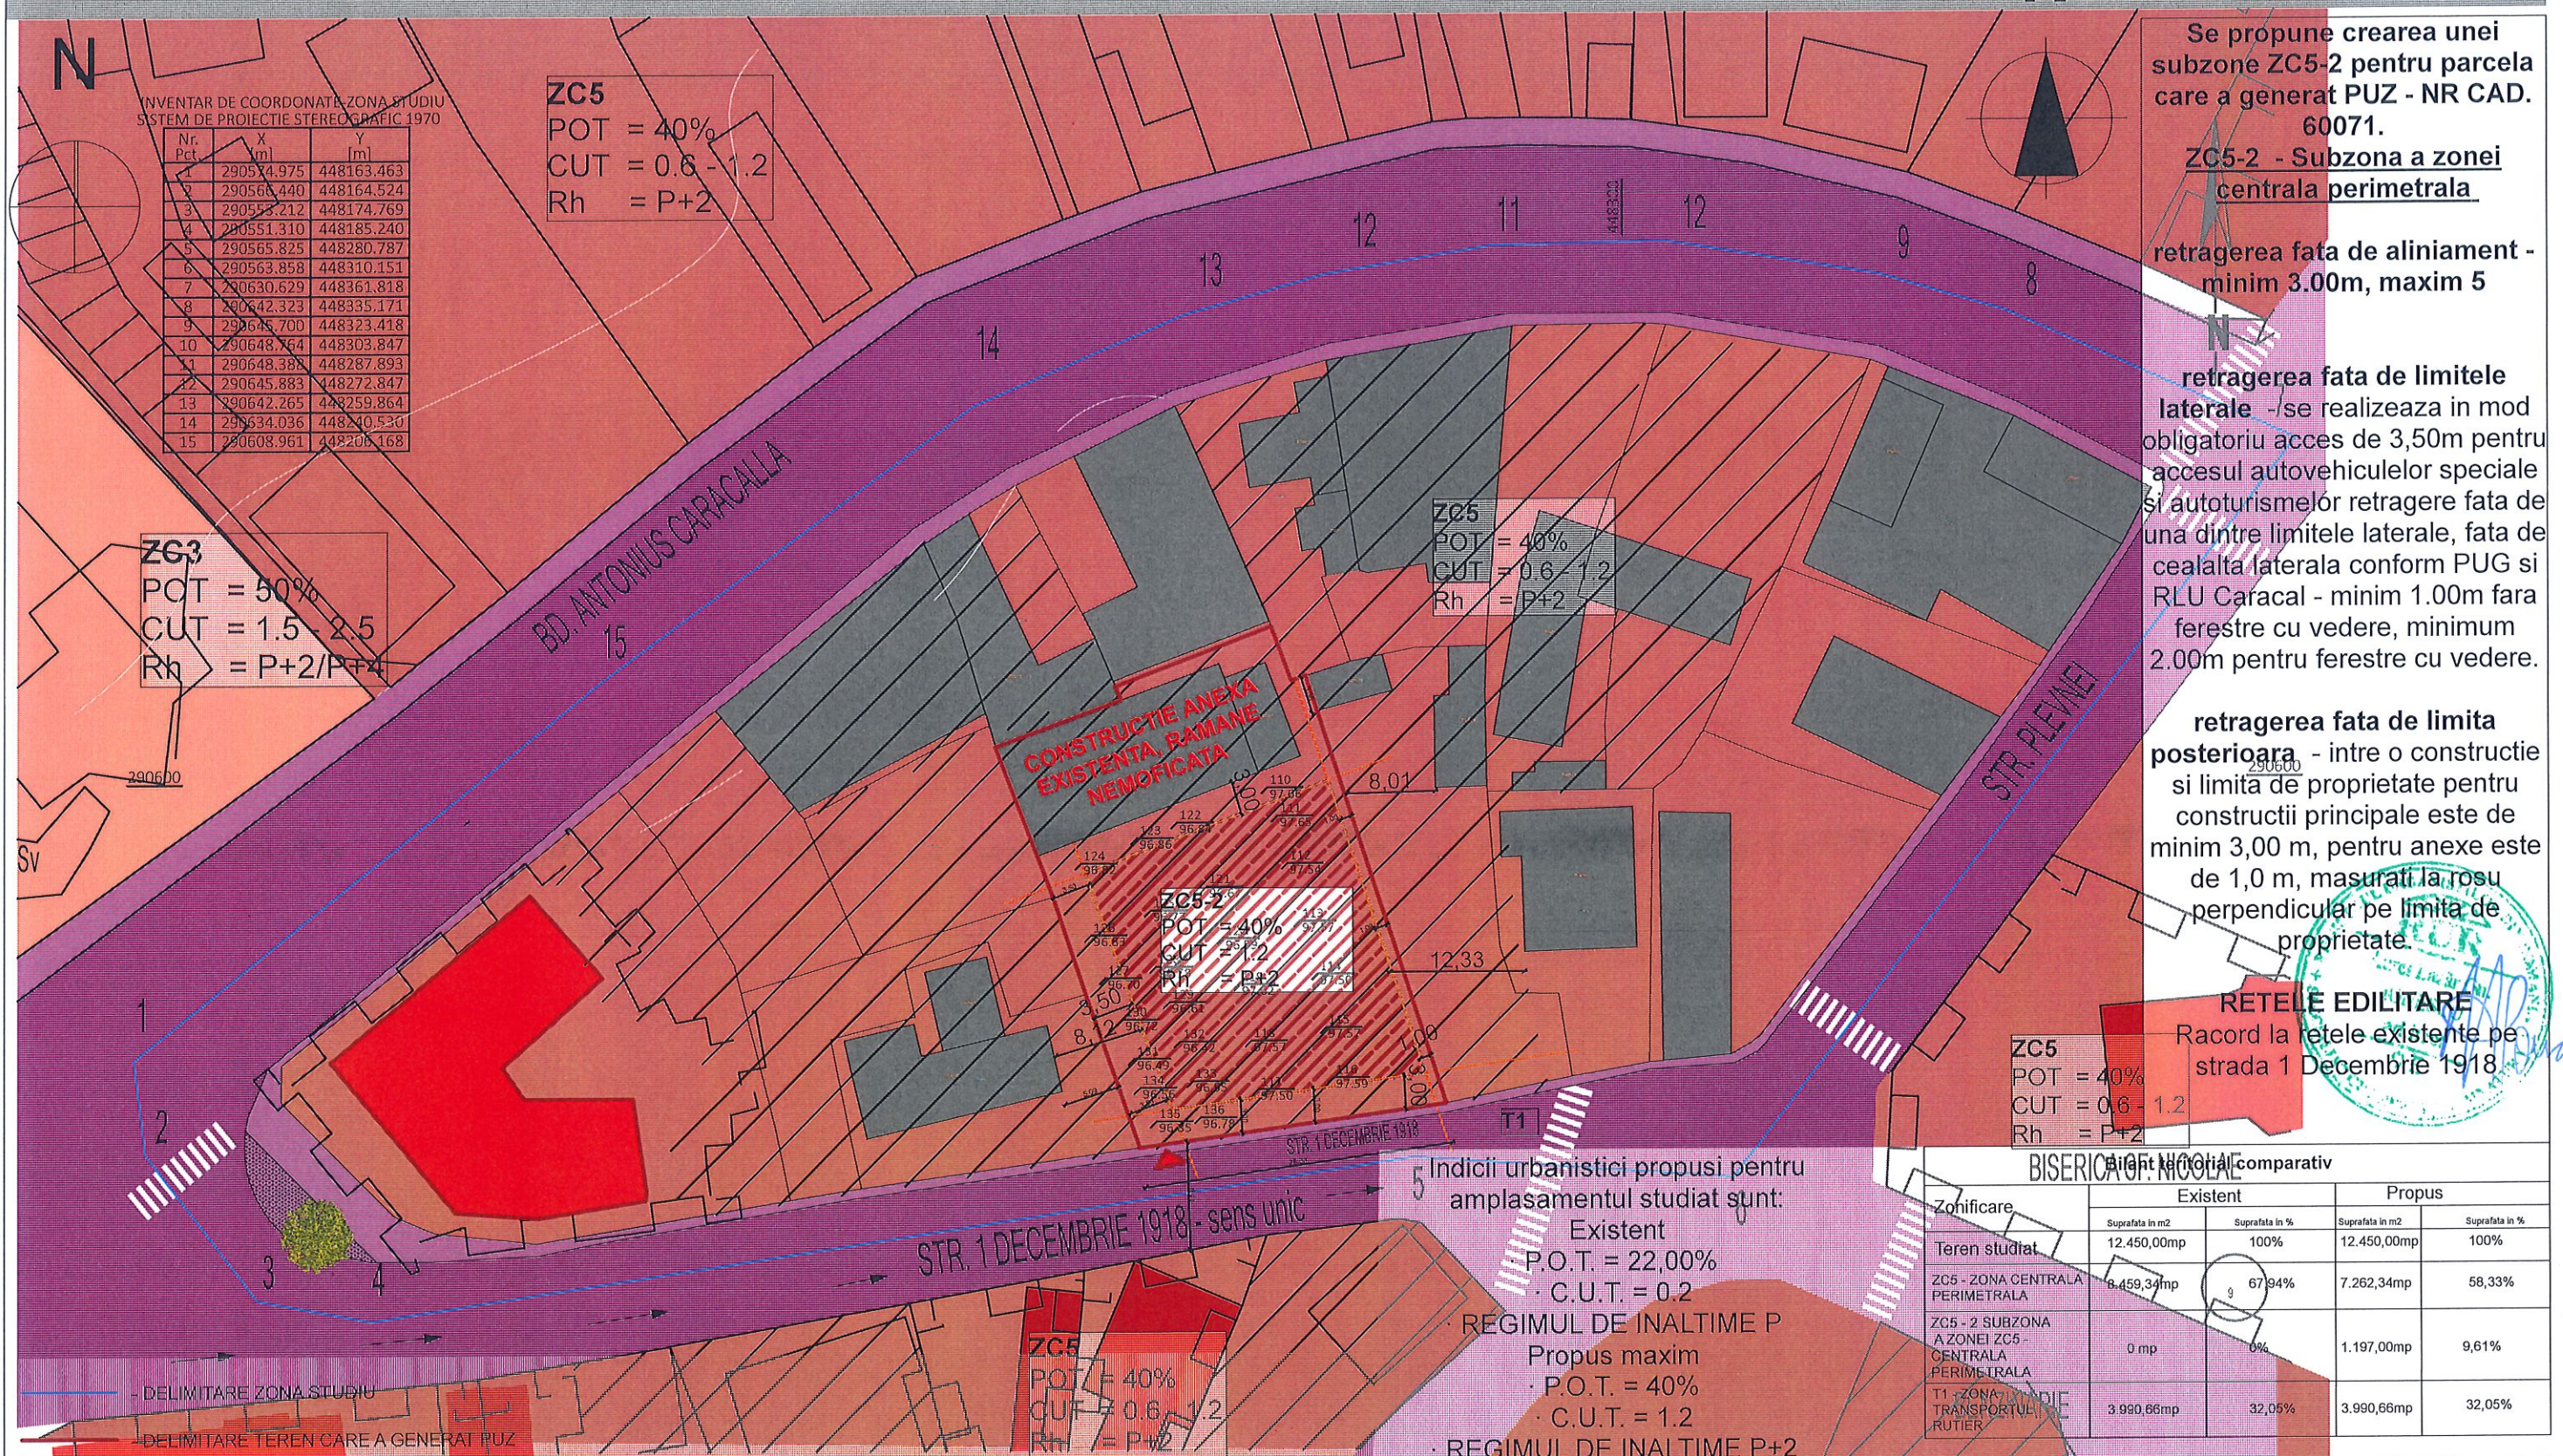

Legenda			S.C. ARHI STIL CONCEPT S.R.L. J 28 / 67 / 2011 C.U.I. 28013302 str. G-ral Aurel Aldea, nr. 25 e-mail: arhistilconcept@yahoo.com Mun. SLATINA, jud. OLT		Beneficiar: IONITA CORNEL MUN. CARACAL, STR. MARULUI, NR. 10, JUD. OLT	Proiect nr.: 489/2023
- DELIMITARE ZONA STUDIU	- circulatii existente carosabil si pietonal	- zona centrala locuire/ institutii/ servicii. ZC5 - ZONA CENTRALA PERIMETRALA	Specificatie	Nume	Scara: 1:600, 1:2000	Faza: P.U.Z.
- Monumete istorice delimitare	- Constructie existenta in zona de studiu PUZ	- zona centrala locuire/ institutii/ servicii. ZC3 - CENTRUL RESTRUCTURAT IN PERIOADA SOCIALISTA	SEF PROIECT	ARH. IONESCU AUREL		Titlu planșă REGLEMENTARI PROPUSE SI ZONIFICARE FUNCTIONALA
- Zona de protectie pentru monumete istorice	- Edificabil propus parcela care a generat PUZ		PROIECTAT	ARH. STAG. TATIANA ANDREI		
- Constructie existenta declarata monument istoric	- Limite minime laterale, aliniament propuse prin PUZ		DESENAT	ARH. STAG. TATIANA ANDREI		
- Acces carosabil si pietonal					Data: 2024/ 2025	Planșă nr.: 2.