


Parcela (T109,P148)
A

Nr. Pct.	Coordonate pct.de contur		Lungimi laturi D(i,i+1)
	X [m]	Y [m]	
10-15	319683.600	446916.730	40.821
10-2	319722.820	446905.410	245.904
14	319770.790	447146.590	40.821
30	319731.570	447157.910	245.904

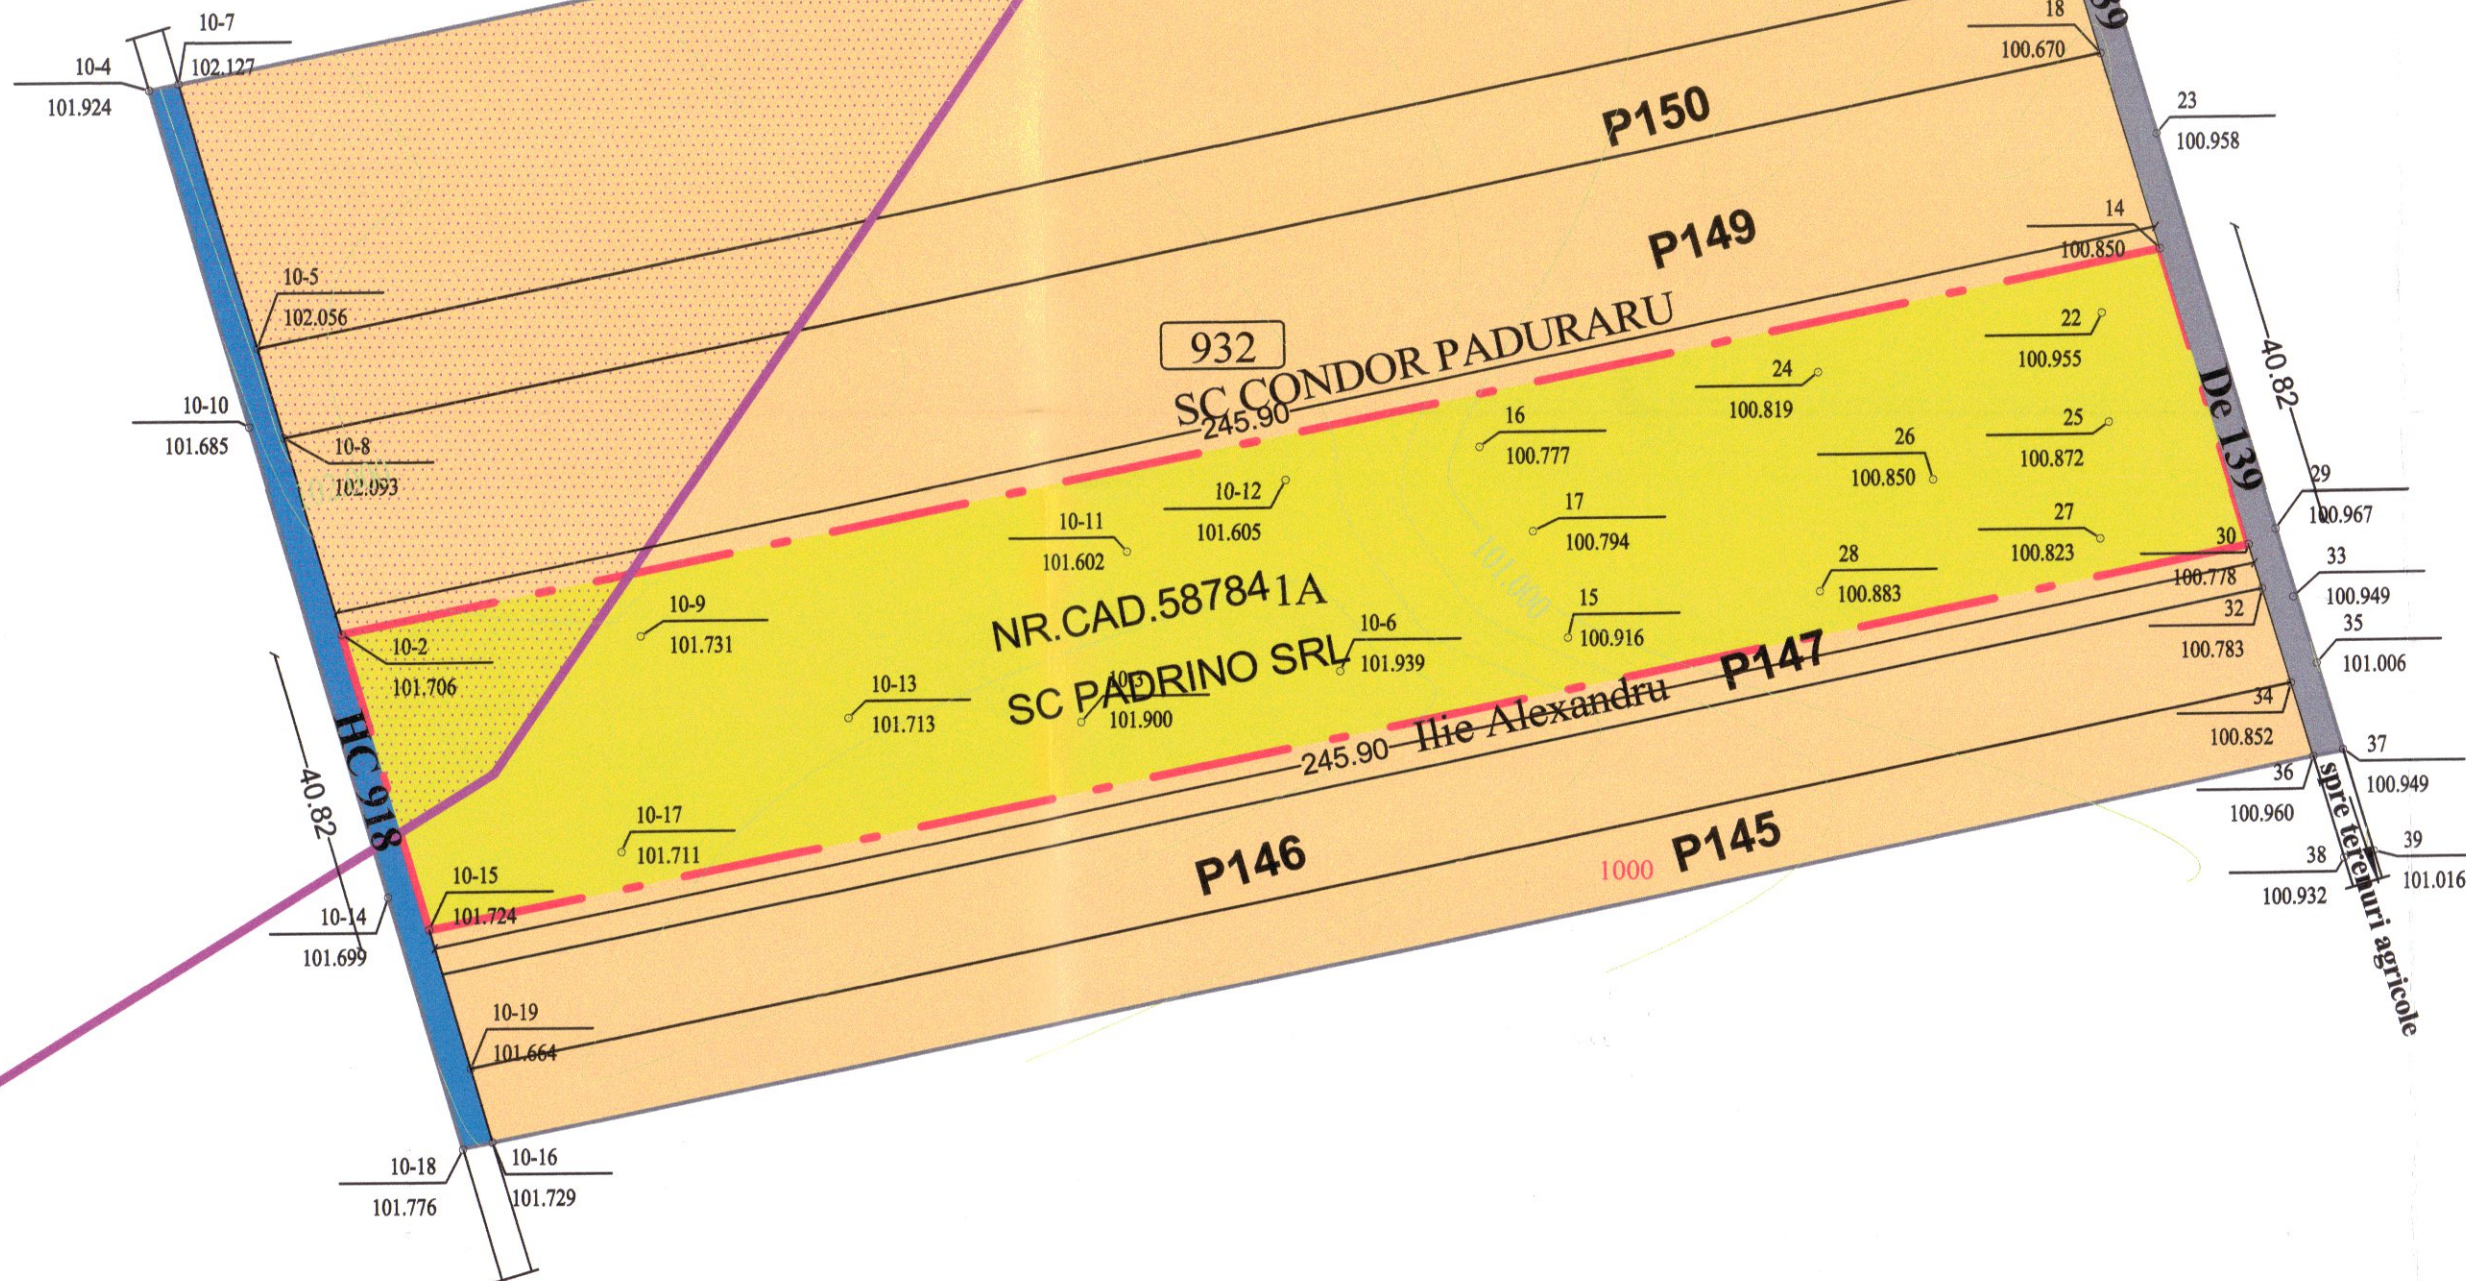

LEGENDA:

REGIMUL JURIDIC SI DESTINATIA TERENURILOR

- LIMITA ZONA AMPLA STUDIATA PRIN PUZ S=36960.00 mp
- LIMITA TEREN CE A GENERAT PUZ S=10002.00 mp
- LIMITA ZONA PROTECTIE SIT ARHEOLOGIC "CRIVA DE SUS"
- SIT ARHEOLOGIC "CRIVA DE SUS"
- DOMENIU PUBLIC
ZONA CIRCULATII CAROSABILE EXISTENTE
CE APARTIN ZONEI AMPLU STUDIATE PRIN PUZ
CIRCULATII SITUATE IN EXTRAVILANUL ORASULUI PIATRA-OLT
- DOMENIU PUBLIC
ZONA CANAL EXISTENT
CANAL SITUAT IN EXTRAVILANUL ORASULUI PIATRA-OLT
CE APARTINE ZONEI AMPLU STUDIATE PRIN PUZ
- TEREN EXTRAVILAN ARABIL CE A GENERAT PUZ PENTRU AMENAJARE IAZ PISCICOL
TEREN CE APARTINE PERSOANEI JURIDICE SC PADRINO SRL ,CU NR.CAD.58784
- TERENURI VECINE CARE APARTIN ZONEI AMPLU STUDIATE PRIN PUZ
TERENURI ARABILE APARTINAND EXTRAVILANULUI ORASULUI PIATRA-OLT
PROPRIETATE PRIVATA PERSOANE FIZICE SAU JURIDICE



S.C.PIRAMID PROIECT S.R.L. CUI RO13406974, Cod fiscal: J2000000188283/2025 SLATINA , JUD. OLT Tel: 0249/430111 mobil: 0765/345081-0766/457478		Benef: SC PADRINO SRL COMUNA SLATIOARA , JUD. OLT	Nr. Pr. 92
Den: STUDIUL DE OPORTUNITATE PENTRU AMENAJARE IAZ PISCICOL PIATRA-OLT, T.109 , P.148, JUD. OLT		Faza: STUDIU	
Sef proiect	arh. Ionescu A.	Denumire Plan: SITUATIE EXISTENTA REGIMUL JURIDIC	
Proiectat	arh. Ionescu A.		
Desenat:	ing. Florescu D.	Sc: 1:1000	Data: 08/07/2025
		Nr. Pl. A.05	