


REGLEMENTARI URBANISTICE
SITUATIE PROPUSA

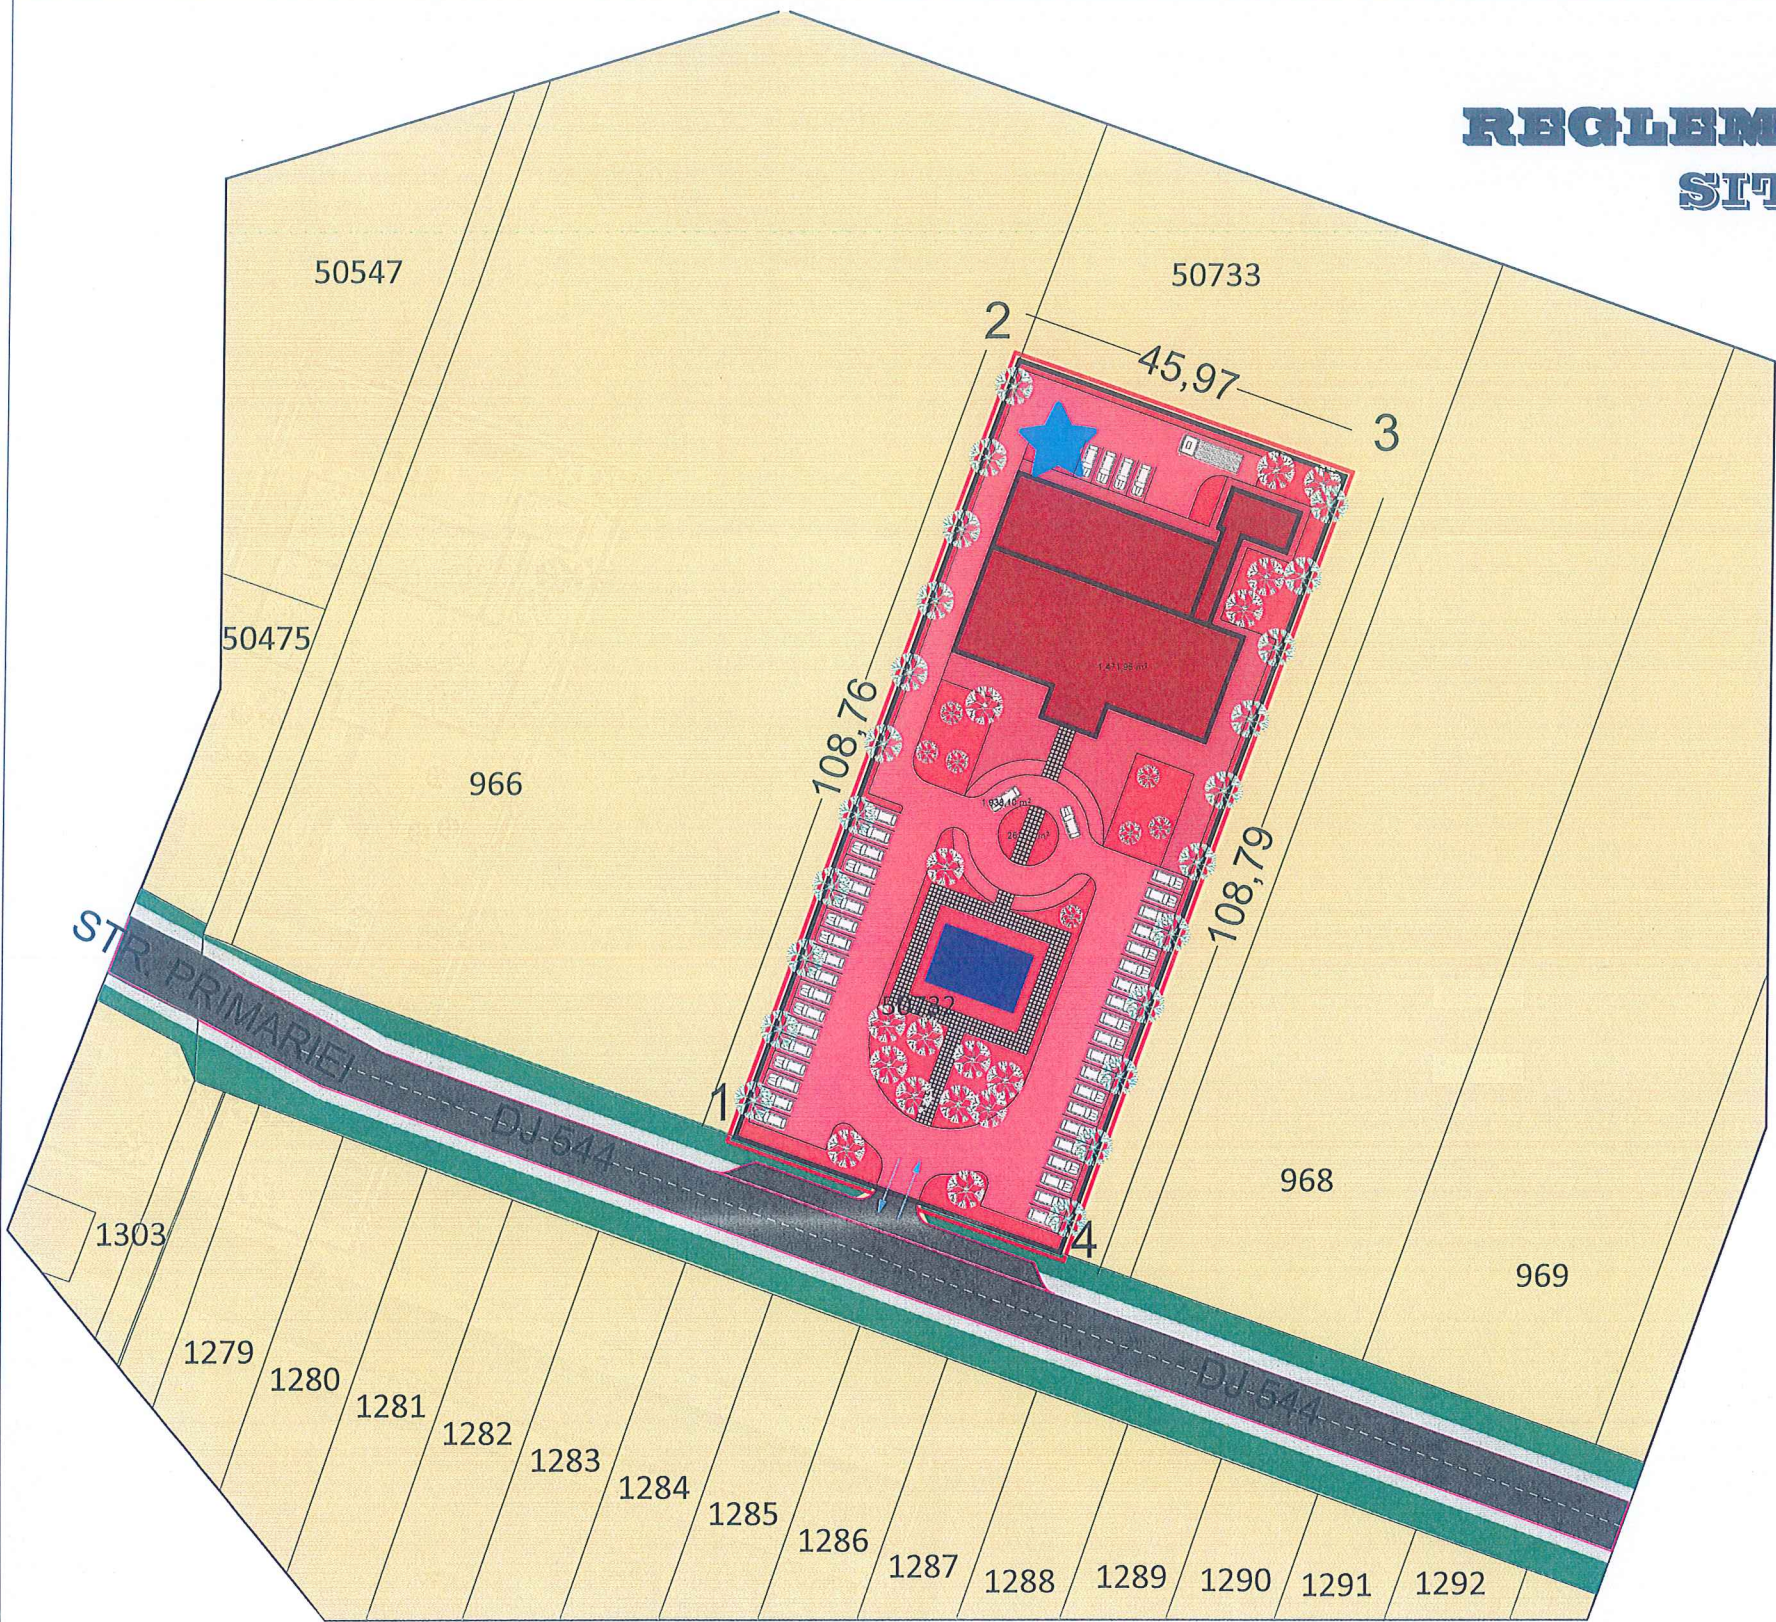

- - LIMITA ZONA STUDIATA PRIN P.U.Z.
- - ZONA CENTRALA CONFORM PUG
- - LIMITA TEREN CARE A GENERAT STUDIUL P.U.Z.
- - LIMITE PROPRIETATI PRIVATE
- - DOMENIU PUBLIC
- - ZONA CIRCULATII CAROSABILE EXISTENTE (DOMENIUL PUBLIC)
- - ZONA CIRCULATII PIETONALE EXISTENTE (DOMENIUL PUBLIC SI SP VERZI)
- -TERENURI AGRICOLE-PROPRIETATE PRIVATA ALE PERSOANELOR FIZICE SAU JURIDICE
- -TERENURI PROPRIETATE PUBLICA DE INTERES LOCAL
- - CONSTRUCTIE PROPUSA - SPATIU COMERCIAL
- - CONSTRUCTII EXISTENTE
- - PLATFORMA PRECOLECTARE DESEURI MENAJERE

BILANT TERITORIAL

	EXISTENT	PROPOS	TOTAL
S _T =	5.000,00 m ²		
S _c =	00,00 m ²	960,00 m ²	960,00 m ²
S _d =	00,00 m ²	960,00 m ²	960,00 m ²
P.O.T.	0,00 %	19,20 %	19,20 %
C.U.T.	0,00	0,19	0,19

SUPRAFATA DE TEREN PROPUSA PENTRU SCOATEREA DIN
CIRCUITUL AGRICOL SI INTRODUCEREA IN INTRAVILANUL LOCALITATII
S.T.= 5.000,00 mp

PENTRU TERENUL STUDIAT SE PROPUNE RECONVERSIA
FUNCTIONALA DIN ZONA "A" IN O NOUA SUBZONA "IS-2a"

INDICATORI URBANISTICI PROPUSE PENTRU ZONA IS-2a :
P.O.T. maxim propus prin PUZ = 50,00 %
C.U.T. maxim propus prin PUZ = 1,5



S.C. ARHI STIL CONCEPT S.R.L.
J 28 / 67 / 2011 C.U.I. 28013302
str. G-ral Aurel Aldea nr. 25
tel.: 0744-770831; e-mail: arhistilconcept@yahoo.com
SLATINA, jud. OLT

Specificatie	Nume	Semnatura
SEF PROIECT	ARH. IONESCU AUREL	
PROIECTAT	ARH. IONESCU AUREL	
DESENAT	ARH. IONESCU AUREL	

Beneficiar:	S.C.COSADA CALIN EVENTS S.R.L.	Proiect nr.:	196/2024
	SAT STEFAN CEL MARE,COM.STEFAN CEL MARE,STR.BERZEI,NR.2,JUD.OLT		
Titlu proiect	PLAN URBANISTIC ZONAL (P.U.Z.) SI R.L.U. AFERENT,PENTRU INTRODUCEREA TERENULUI IN INTRAVILANUL LOCALITATII IN VEDERA REALIZARII INVESTITIEI"CORT DE EVENIMENTE,ANEXE SI IMPREJMUIRE TEREN"	Faza:	P.U.Z.
	COM.URZICA,JUD.OLT,sola 15/1,parcela 2/1,JUD.OLT		
Titlu plansa	REGLEMENTARI URBANISTICE - ZONIFICARE PROPUSA	Plansa nr.:	P.07