
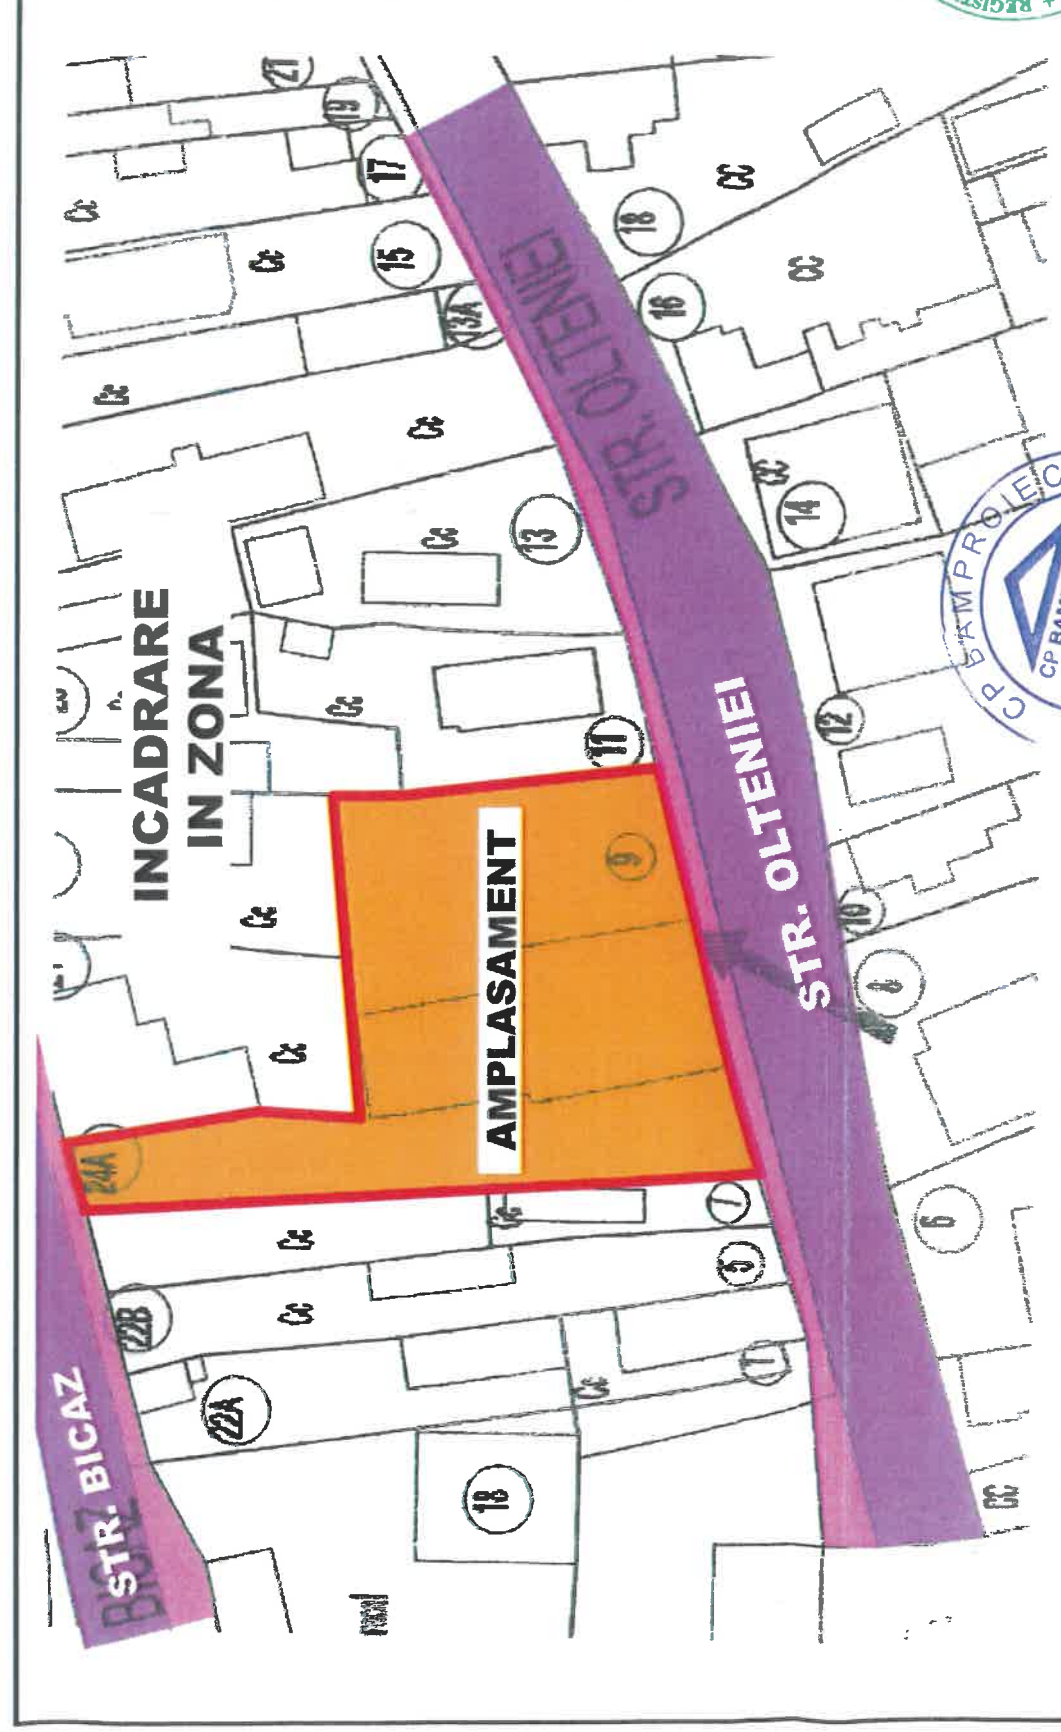
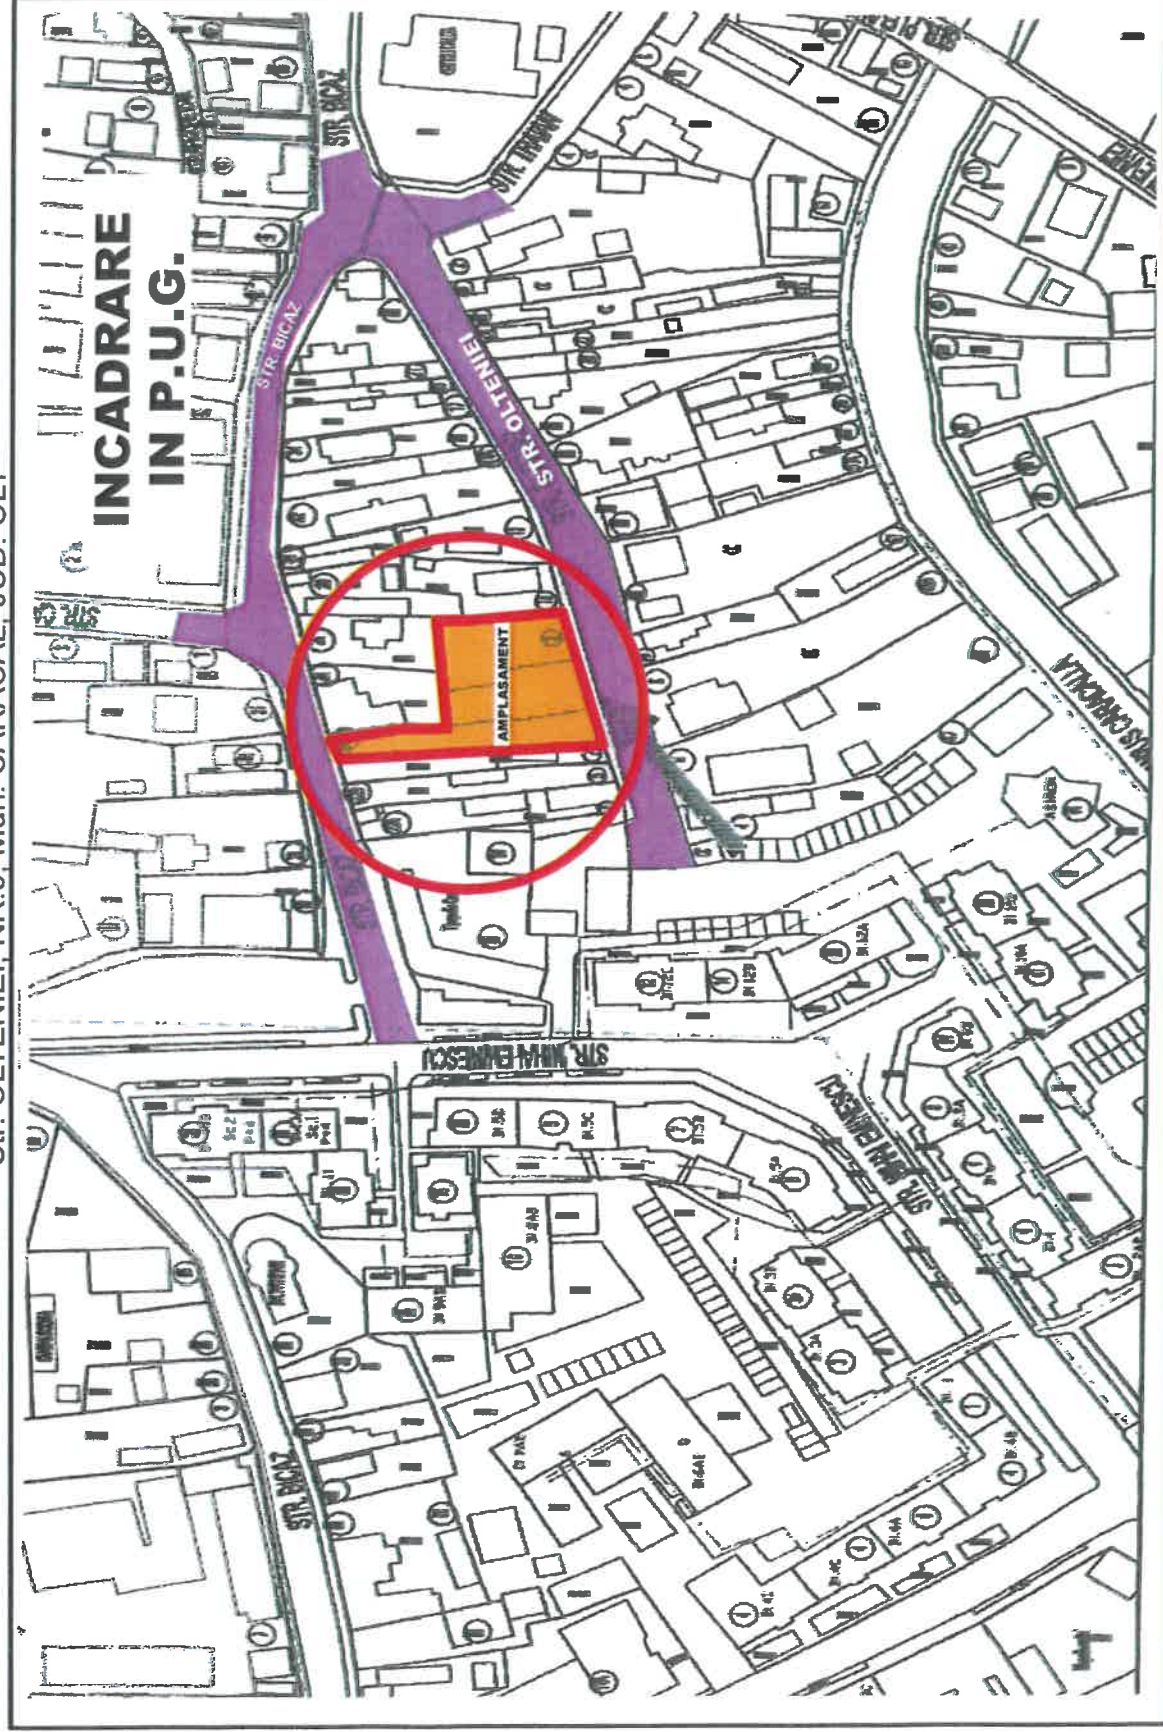


ELABORARE PUZ - PENTRU REGLEMENTAREA REGIMULUI DE CONSTRUIRE
DIN LOCUINTE INDIVIDUALE IN LOCUINTE COLECTIVE D+P+3^{RETRAS}
SPATII COMERCIALE SI SERVICII LA PARTER

PLAN INCADRARI IN P.U.G. SI IN ZONA
Str. OLTENIEI, NR.9, Mun. CARACAL, JUD. OLT

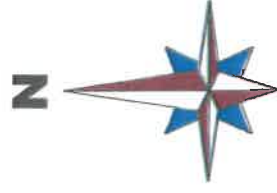

VERIFICATOR	C.P. BAMPROIECT S.R.L. C.U.I. RO17890272, J16/1712/2005, STR. BRAZDA LUI NOVAC NR. 83, Craiova-DOJIN
SEF PROIECT	Arh. Urb. MOHAMMAD AL-BASHTAWI
PROIECTAT	ARH. MOHAMMAD AL-BASHTAWI
PROIECTAT	Arh. MARIANA M. BUCUR
PROIECTAT	URB. SOFIAN AL-BASHTAWI
DESENAT	URB. BARDINICI TUDOR-ANDREI
Data:	08 2024

REFERAT/EXPERTIZA	BENEFICIAR: HAGIU STEFAN SI HAGIU NICULINA
ADRESA:	str. CALARASI, nr.11A, mun. CARACAL, jud. OLT
TITLU PROIECT:	ELABORARE P.U.Z. PENTRU REGLEMENTAREA REGIMULUI DE CONSTRUIRE DIN LOCUINTE INDIVIDUALE IN LOCUINTE COLECTIVE D+P+3 ^{RETRAS} SI SERVICII LA PARTER
ADRESA:	Str. OLTENIEI, NR.9, Mun. CARACAL, JUD. OLT
TITLU PLANSĂ:	PLAN INCADRARI IN P.U.G. SI IN ZONA
Proiect nr. 305 2023	FAZA: P.U.Z
Planșa nr. 01	

