
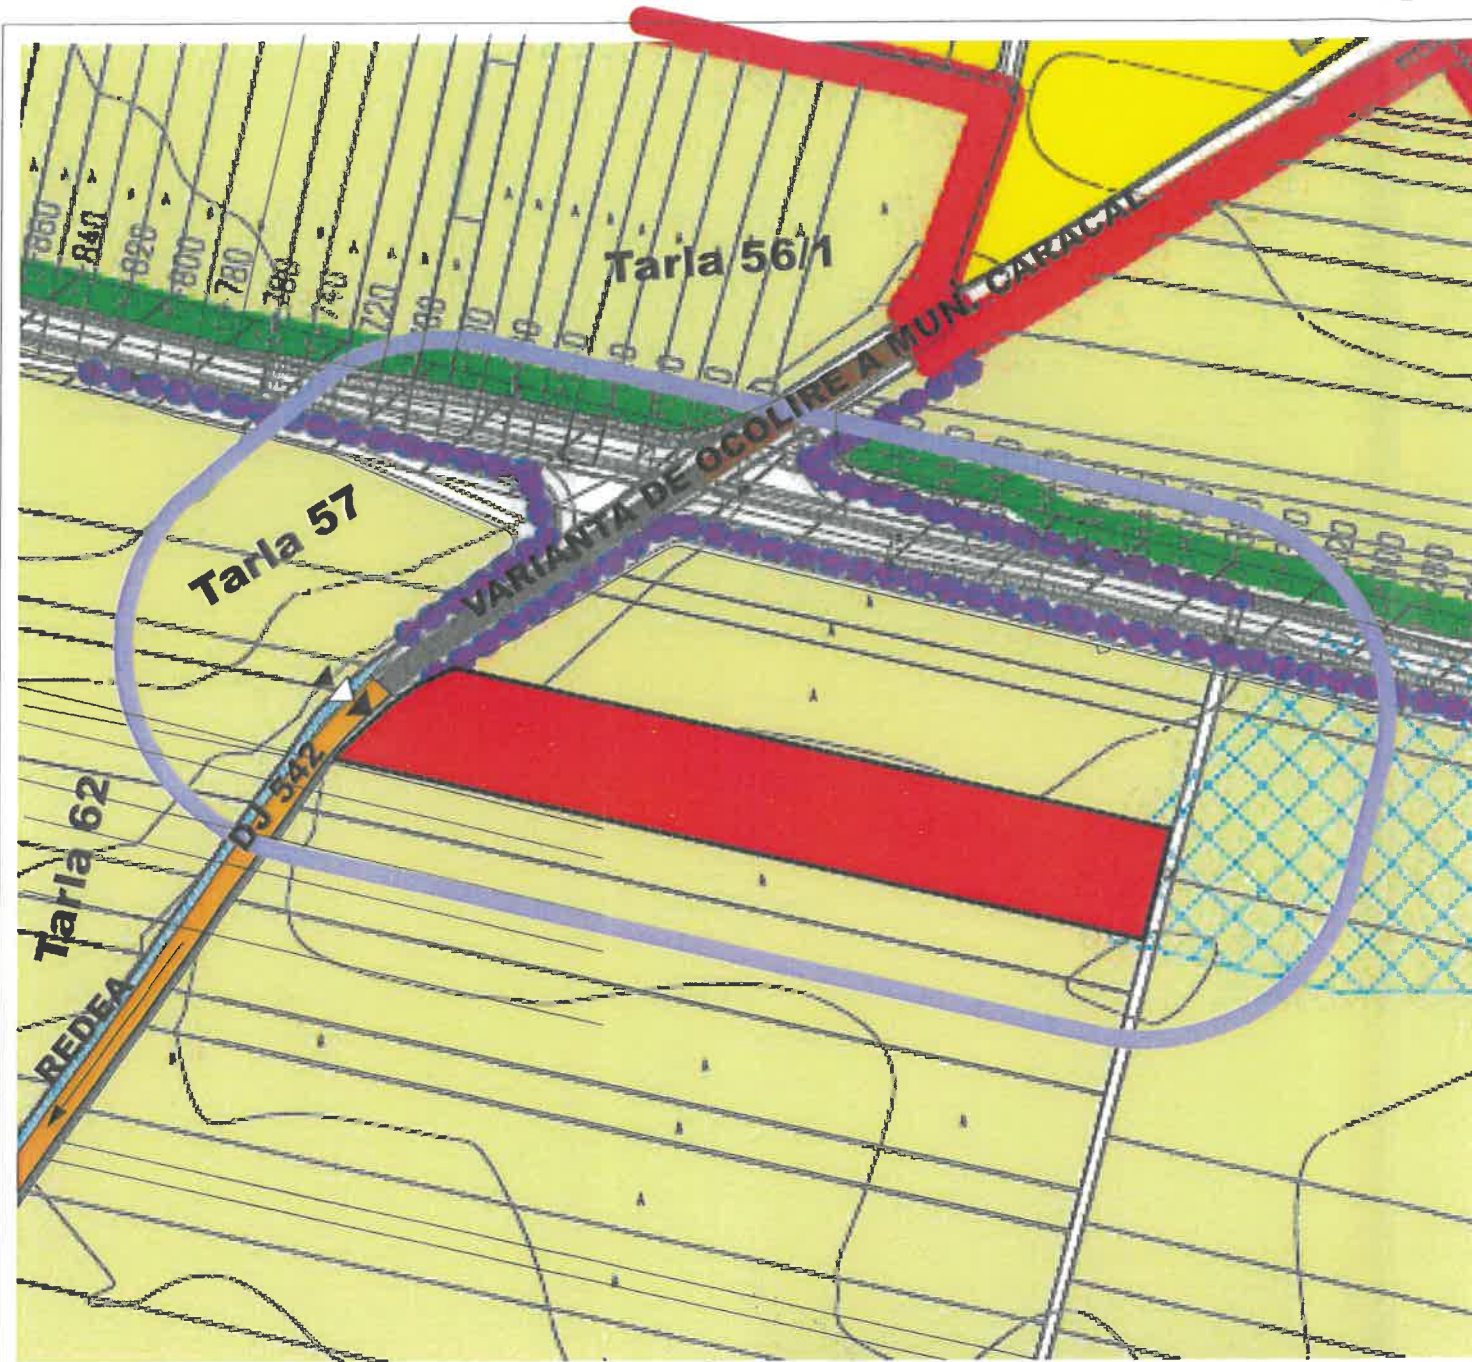


**ELABORARE PUZ PENTRU „INTRODUCERE ÎN INTRAVILAN A TERENULUI
ÎN SUPRAFAȚĂ DE S=14978mp, ÎN SCOPUL REGLEMENTĂRII URBANISTICE
A ZONEI PENTRU AGREMENT ȘI SERVICII (SALĂ DE EVENIMENTE ȘI DOTĂRI)”**


Tarla 63, Parcela 12/2, Nr. cad. 56012, Mun. Caracal, Jud. Olt

PLAN INCADRARE IN ZONA

SCARA 1 : 5000

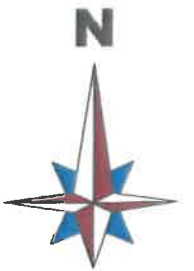

- LEGENDA:**
- LIMITA TEREN ZONA STUDIATA
 - LIMITA VAR. DE OCOLIRE A MUN. CARACAL
 - LIMITA ZONA INTRAVILAN EXISTENT
 - LIMITA ZONA INTRAVILAN PROPUȘ
 - ZONA STUDIATA A AMPLASAMENT
 - CIRCULATII CAROSABILE SI PIETONALE DJ 542
 - ACCES

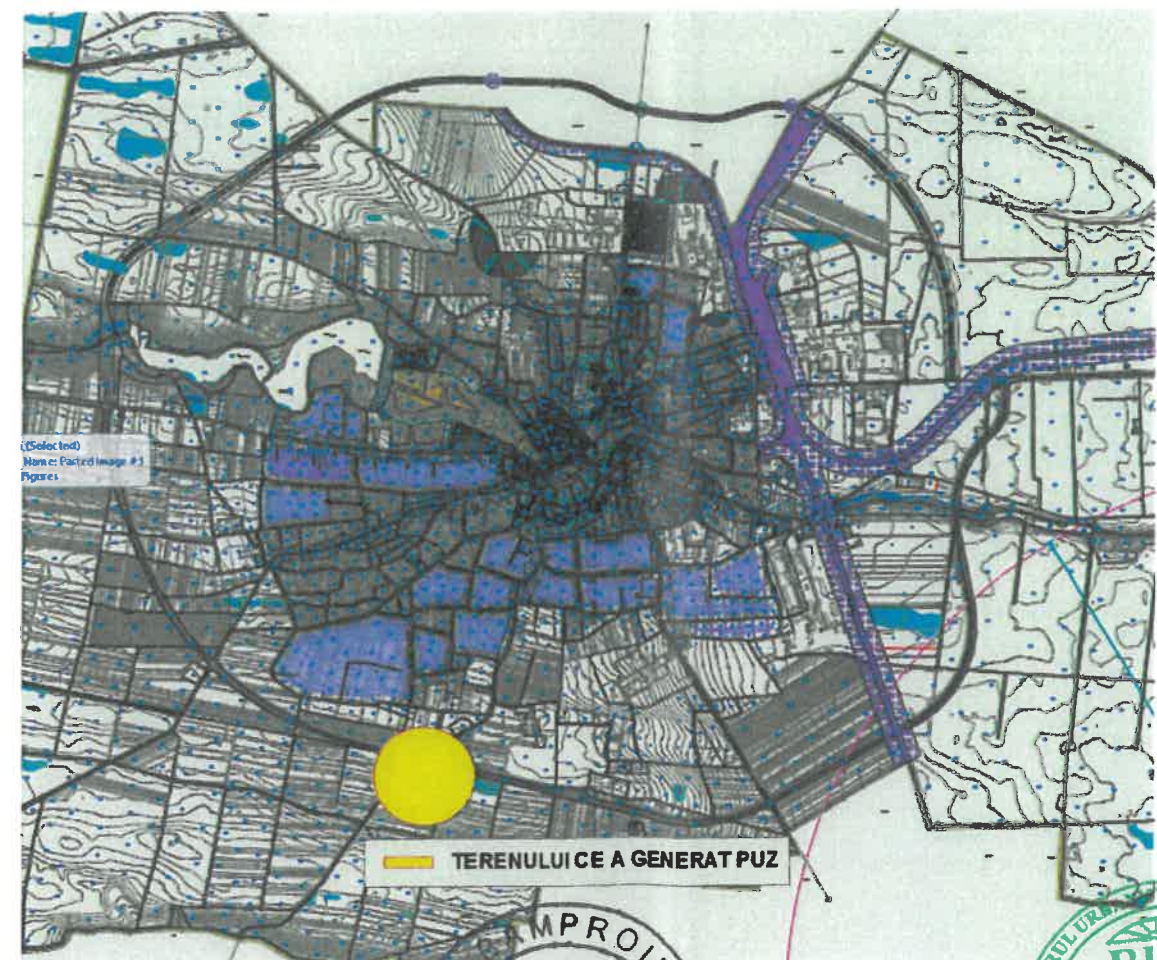

 ARHITECTURA URBANISM DESIGN	COORDONATOR PUZ: DR. ARH. URB. MOHAMMAD AL-BASHTAWI			BENEFICIARI: TUDOR CRISTINA MIHAELA ȘI TUDOR NICOLAE		Proiect nr. 321 /2024
	C.P. BAMPROIECT SRL J16/1712/2005, C.U.I. 17890272 CRAIOVA, STR. BRAZDA LUI NOVAC, nr.83,DOL			ADRESA: CRAIOVA, str. I.D. Sîrbu, nr. 1, bl. R4, sc.1, et.3, ap.14, Jud. Dol		
	SEF PROIECT	ARH. MOHAMMAD AL-BASHTAWI		Scara:	1:5000	
	PROIECTAT	URB. SOFIAN AL-BASHTAWI		TITLU PROIECT: ELABORARE PUZ PENTRU „INTRODUCERE ÎN INTRAVILAN A TERENULUI ÎN SUPRAFAȚĂ DE S=14978mp, ÎN SCOPUL REGLEMENTĂRII URBANISTICE A ZONEI PENTRU AGREMENT ȘI SERVICII (SALĂ DE EVENIMENTE ȘI DOTĂRI)”		FAZA: P.U.Z.
	PROIECTAT	Urb. BĂRDINICI TUDOR - ANDREI		Nr. cad. 56012, Tarla 63, Parcela 12/2, Mun. Ceracal, Jud. Olt		
DESENAT	ING. ELENA LOREDANA ȚECU		Data:	OCT. 2024	Titlu Planșa: PLAN DE INCADRARE IN TERITORIU	Plansa nr. 01