


Incadrarea in teritoriu Comuna Brancoveni

LEGENDA:

- LIMITA TERITORIULUI ADMINISTRATIV
- LIMITA INTRAVILAN EXISTENT
- LIMITA INTRAVILAN PROPUȘ
- RETEA DRUMURI NATIONALE
- RETEA DRUMURICOMUNALE
- TERENURI PENTRU CONSTRUCTII SI AMENAJARI
- PASUNI SI FANETE
- APE
- TEREN ARABIL
- PADURI
- ZONA INUNDABILA
- ARIE NATURALA PROTEJATA NATURA 2000 VALEA OLTULUI INFERIOR

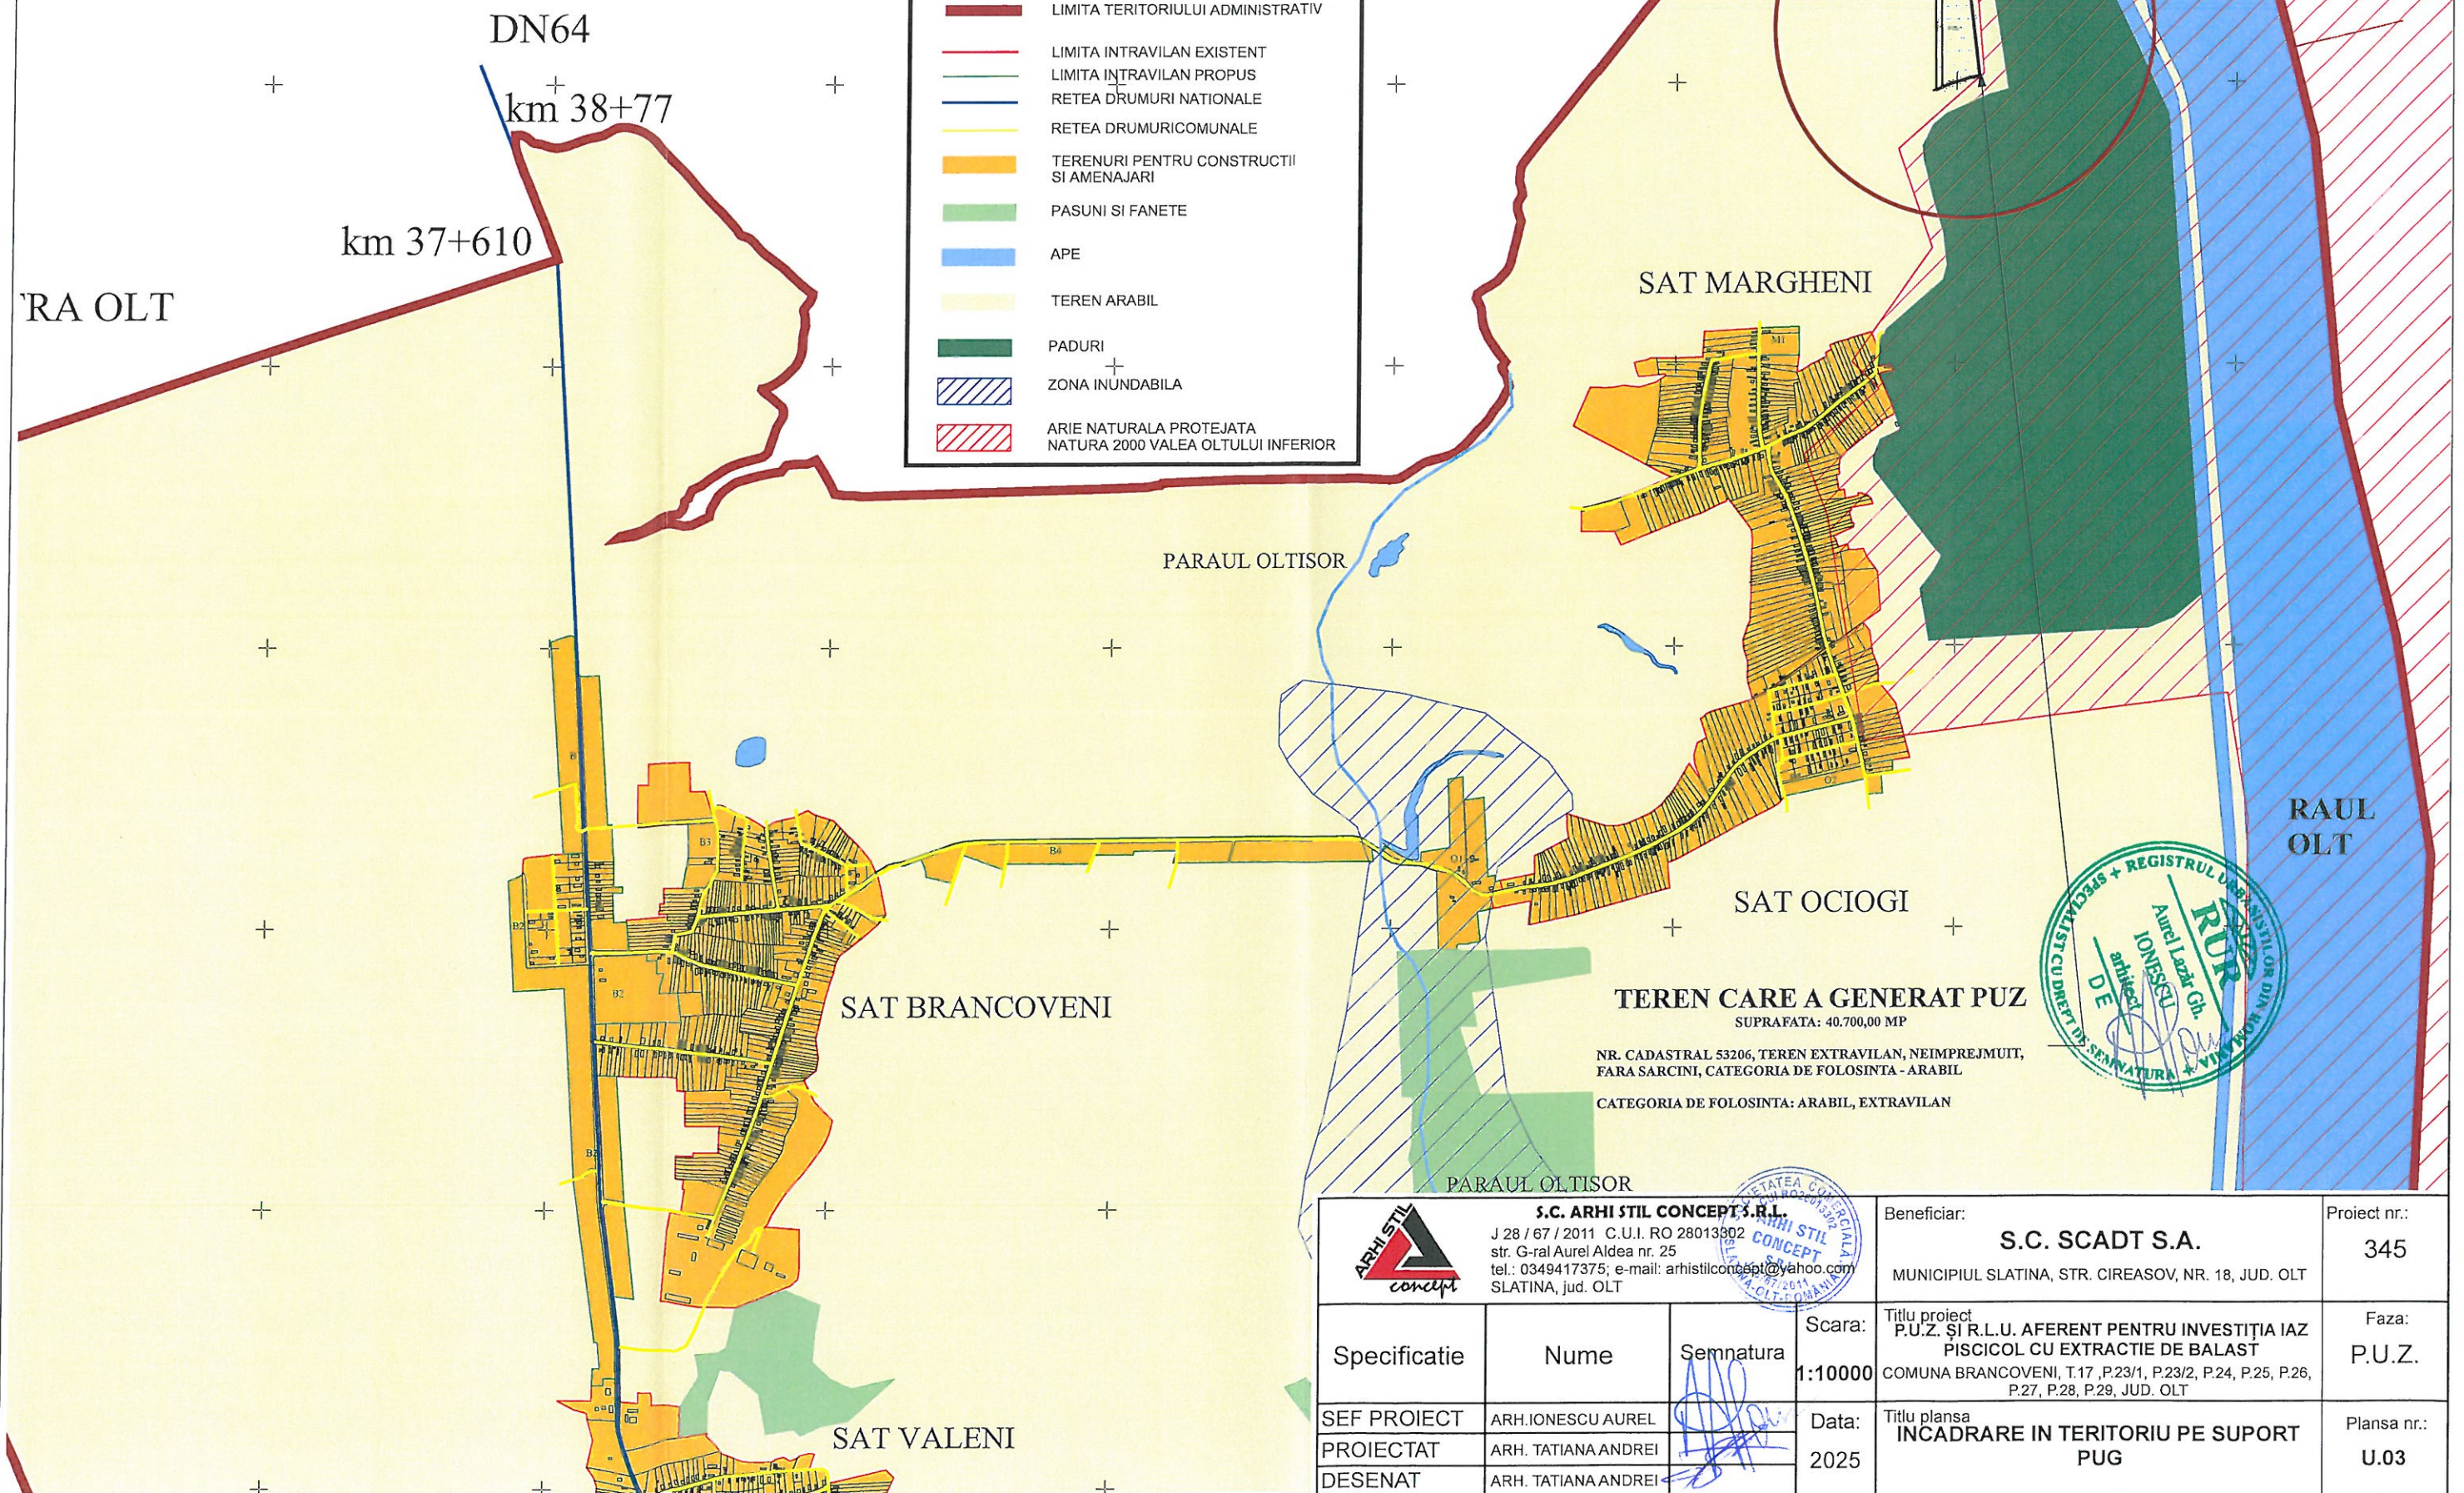

S.C. ARHI STIL CONCEPT S.R.L. J 28 / 67 / 2011 C.U.I. RO 28013802 str. G-ral Aurel Aldea nr. 25 tel.: 0349417375; e-mail: arhistilconcept@yahoo.com SLATINA, jud. OLT			Beneficiar:	S.C. SCADT S.A. MUNICIPIUL SLATINA, STR. CIREASOV, NR. 18, JUD. OLT	Proiect nr.: 345
Specificatie	Nume	Semnatura	Scara:	Titlu proiect P.U.Z. SI R.L.U. AFERENT PENTRU INVESTIȚIA IAZ PISCICOL CU EXTRACTIE DE BALAST COMUNA BRANCOVENI, T.17, P.23/1, P.23/2, P.24, P.25, P.26, P.27, P.28, P.29, JUD. OLT	Faza: P.U.Z.
SEF PROIECT	ARH.IONESCU AUREL		1:10000	Titlu planșă INCADRARE IN TERITORIU PE SUPORT PUG	Planșă nr.: U.03
PROIECTAT	ARH. TATIANA ANDREI		Data:		
DESENAT	ARH. TATIANA ANDREI		2025		