


INCADRARE IN P.U.G.

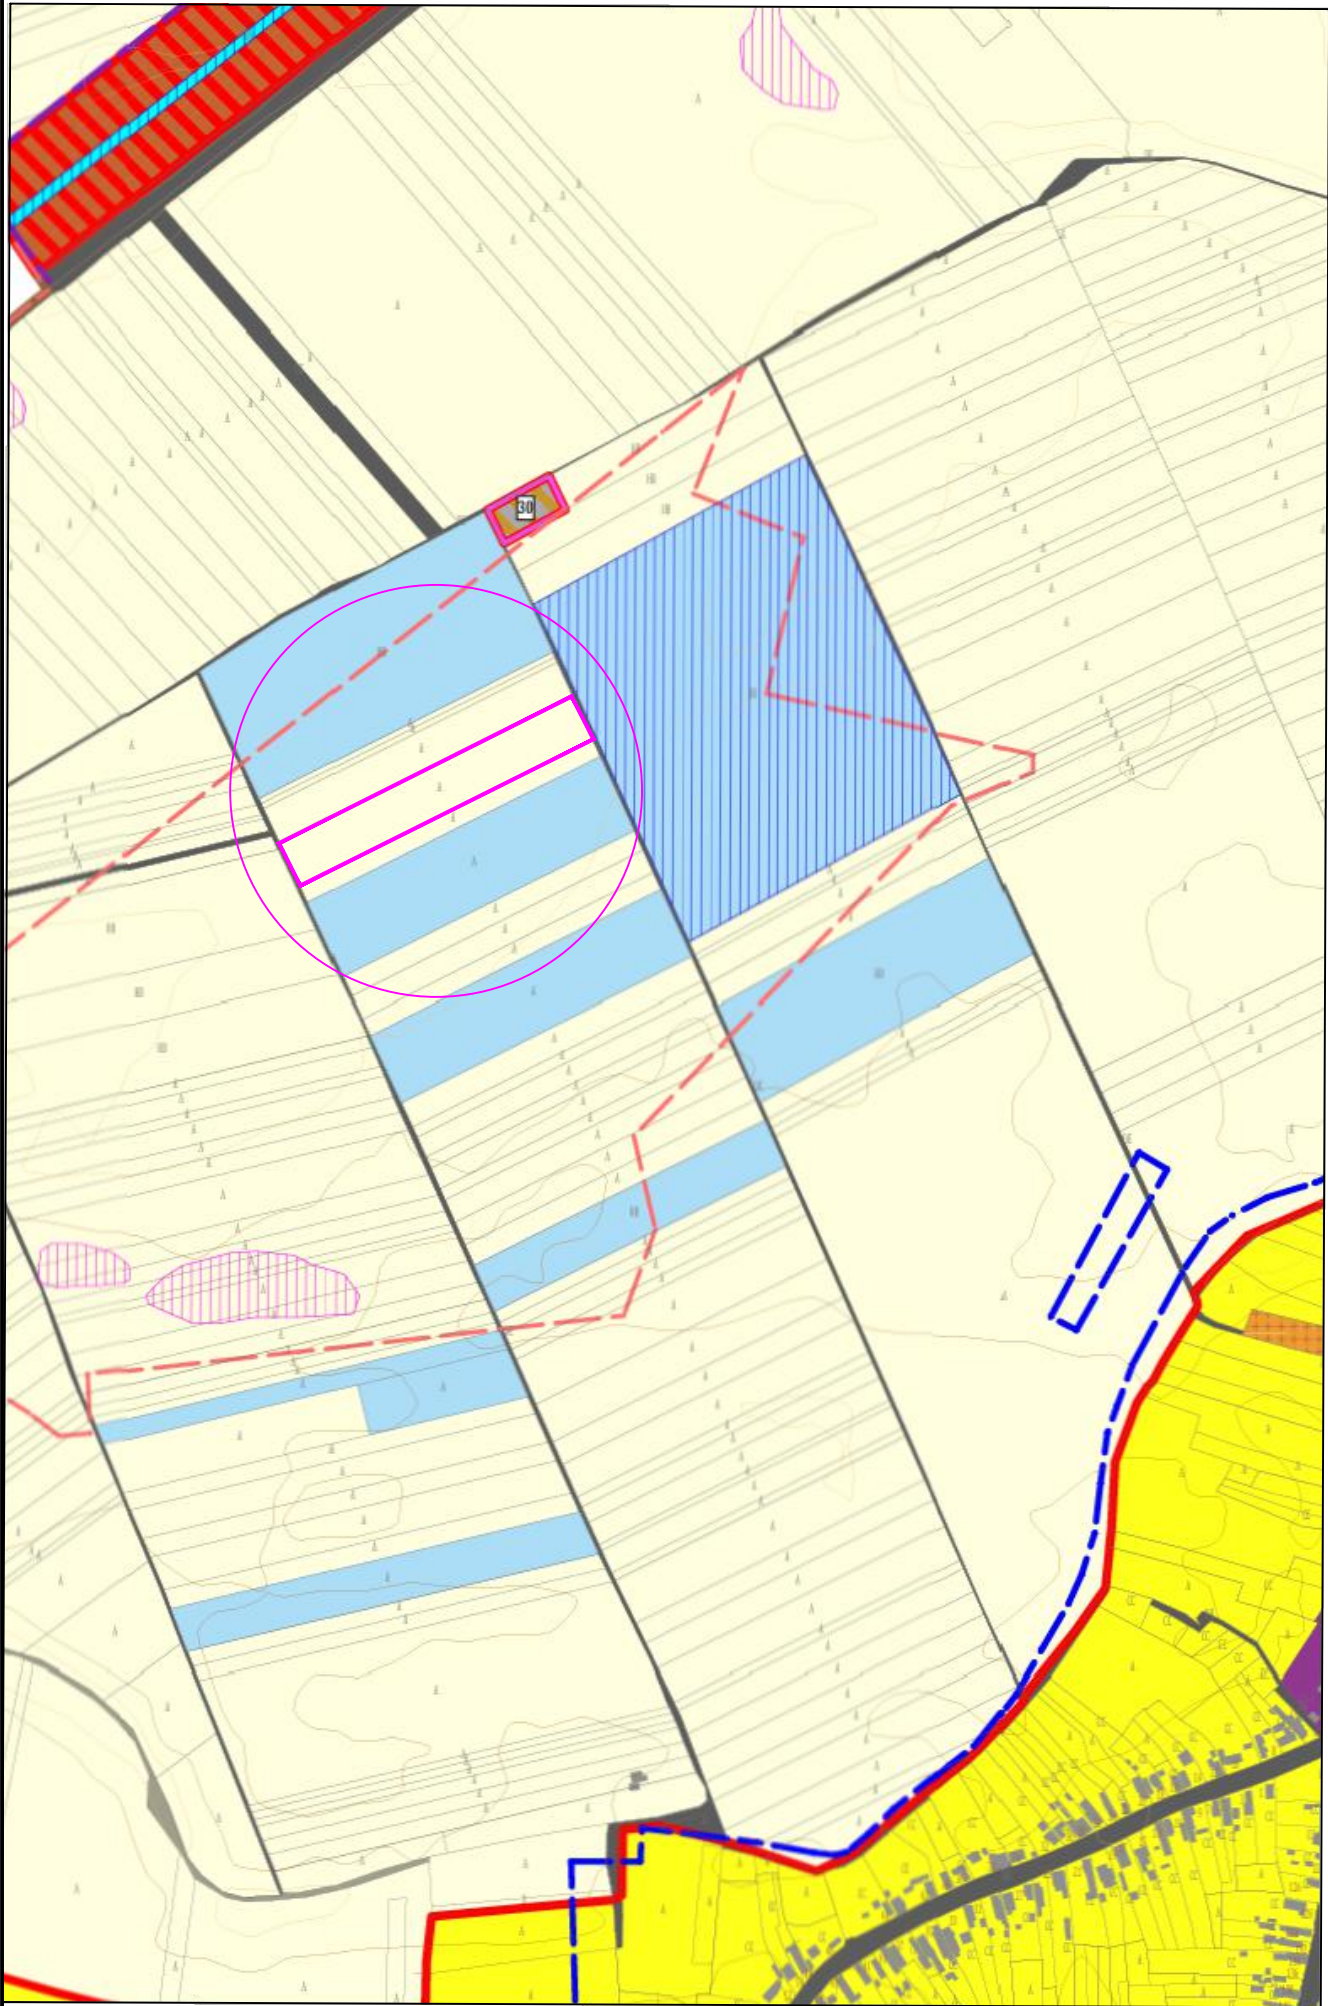

INCADRARE IN ZONA



S.C. ANGELA BUSCA ARCHITECTURE S.R.L.
Slatina, bd. N. Titulescu, nr. 7, jud. Olt
Tel: 0765.757.557 CUI: 39831471
E-mail: busca_angela.arh@gmail.com.

BENEFICIAR:	S.C. EURODIVAL S.R.L. Str. Oltului, nr.58, com. Slatioara, Jud. Olt	PR. NR. 149
OBIECTIV:	INITIERE PUZ AMENAJARE IAZ PISCICOL PRIN EXTRAGEREA PIETRISULUI SI NISIPULUI CF. 56010, com. Slatioara, jud Olt	FAZA: S.O.
DENUMIRE PLANȘĂ:	ÎNCADRAREA ÎN ZONĂ	SCARA : 1:5000
		DATA: 2024
		PL. NR. U0

ȘEF PROIECT	CARH. URB. ANGELA BUSCA
PROIECTAT	CARH. URB. ANGELA BUSCA
DESENAT	CARH. URB. ANGELA BUSCA