


PUZ - INTRODUCERE TEREN IN INTRAVILAN PENTRU CONSTRUIRE HALA DEPOZITARE CEREALE SI PRODUCTIE ULEI
Comuna Izvoarele, sat Alimanesti, T.63, PA1, jud. Olt
BENEFICIAR: POPA OCTAVIAN GIGI

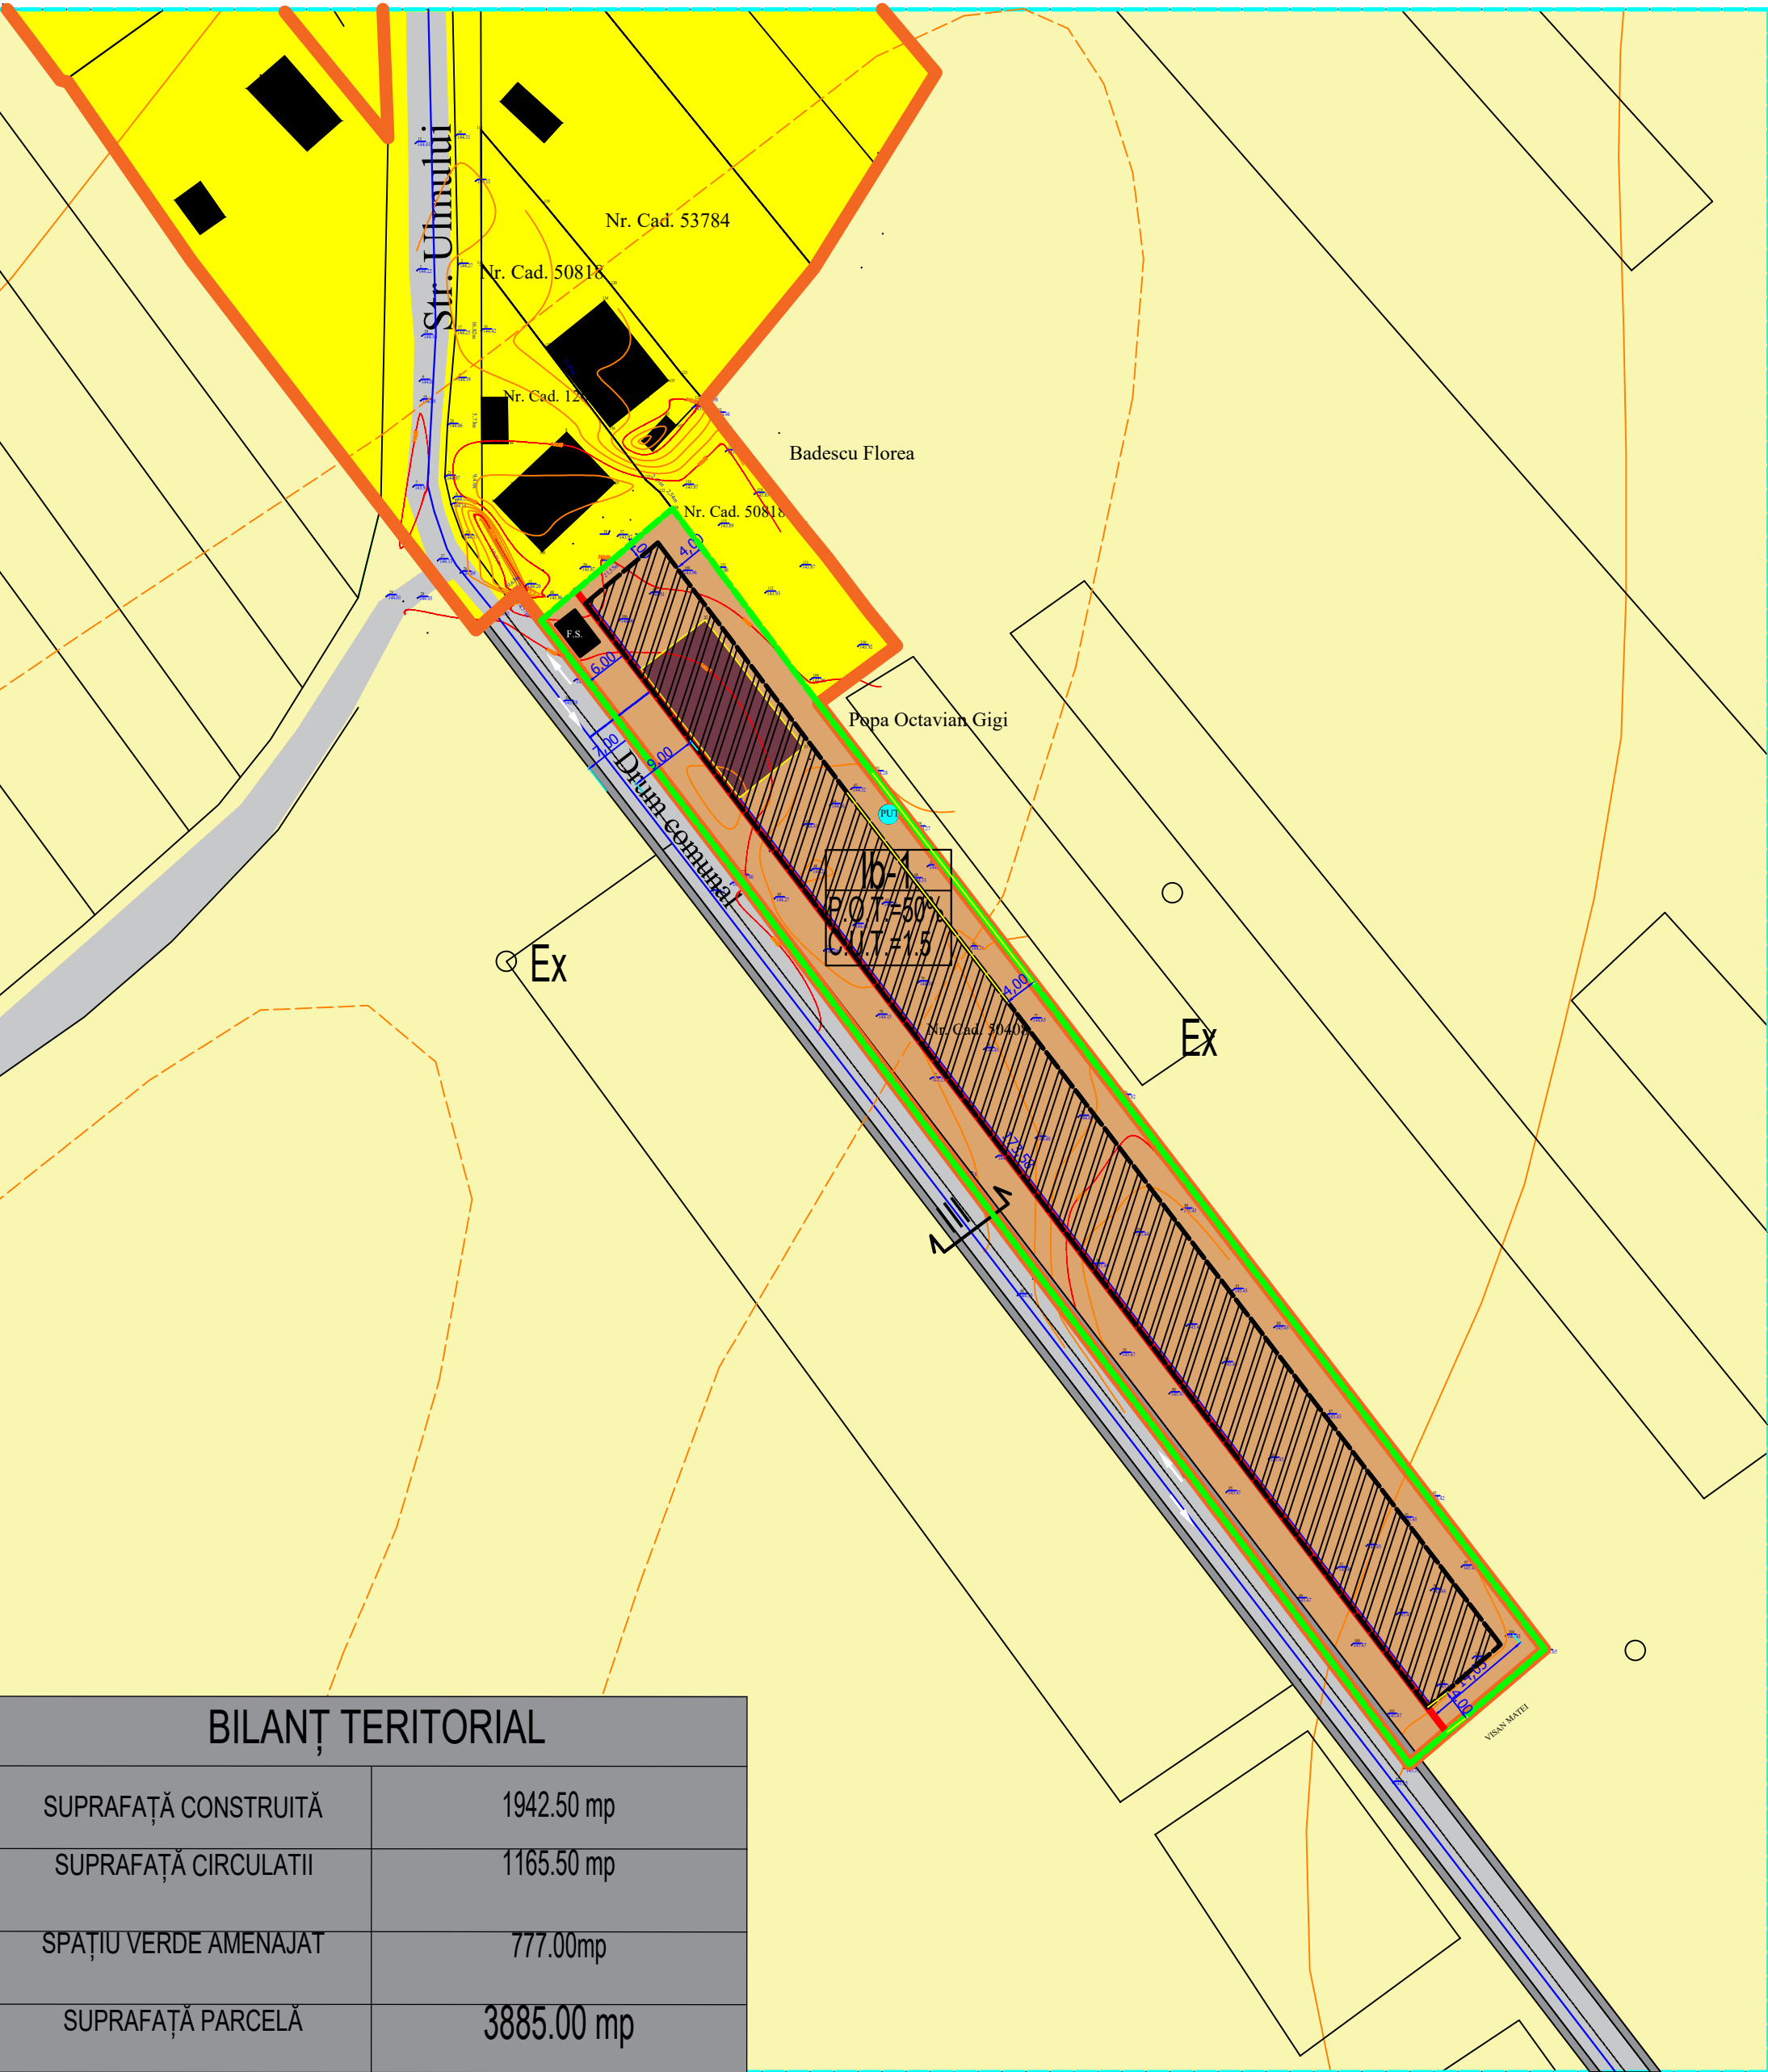

LEGENDĂ

- Limite**

 - Limită teren studiat
 - Limită teren care a generat PUZ
Teren proprietate privată ; S=3885mp
 - Limite parcele
 - Limita intravilan propus
- Circulatii**


 - Circulație carosabilă
 - Circulație pietonală / accidental carosabilă
 - Directie de mers
- Zonificare functionala existenta**

 - Zona extravilan arabil
 - Zona intravilan curti - constructii/arabil
 - Constructii existente pe parcelele invecinate
- Zonificare functionala propusa**

 - Ib1 - Subzona unitati industriala si depozitare
 - Edificabil maxim propus
 - Alinierea cladirilor
 - Constructie propusa pe terenul studiat
- Retele tehnico-edilitare**

 - Retea electrica existenta/propusa
 - Fosa septica
 - Put forat

Profil propus - Drum comunal - categ. a- III-a

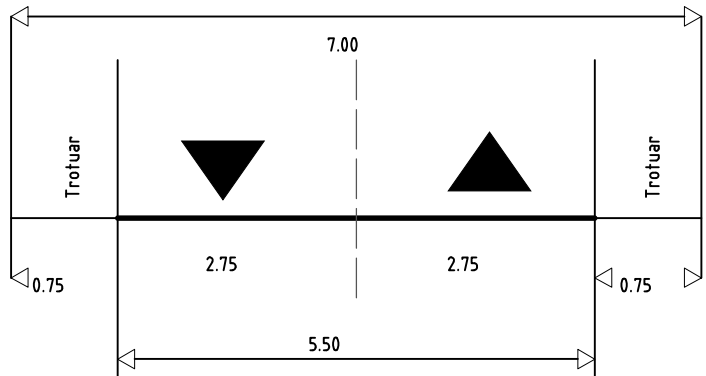

SITUATIA EXISTENTA

Expert tehnic					
VERIFICATOR /EXPERT	NUME	SEMNATURA	CERINTA	REFERAT / EXPERTIZA NR./ DATA	
CUI 39831471				Beneficiari: POPA OCTAVIAN - GIGI Str.Ciresoaia nr.1, bl. 1 sc. A, et.3 ap.13, mun. Slatina, jud. Olt	Proiect nr. 49 / 2021
SPECIFICATIE	NUME	SEMNATURA	Scara: 1:1000	Titlu proiect: PUZ - INTRODUCERE TEREN IN INTRAVILAN PENTRU CONSTRUIRE HALA DEPOZITARE CEREALE SI PRODUCTIE ULEI comuna Izvoarele, sat Alimanesti, T63, PA1, jud. Olt	Faza: PUZ
SEF PROIECT	c.arh.urb. Angela Bușcă				
PROIECTANT	c.arh.urb. Angela Bușcă		Data: 2024	Titlu plansa: REGLEMENTARI - ZONIFICARE FUNCTIONALA	Plansa nr. U2
DESENAT	c.arh.urb. Angela Bușcă				