


- REGIM JURIDIC
FOLOSINTA SI DESTINATIA
TERENURILOR**
- LIMITA ZONA STUDIATA PRIN P.U.Z.
 - LIMITA TEREN CARE A GENERAT STUDIUL P.U.Z.
 - LIMITE PROPRIETATI PRIVATE
 - DOMENIU PUBLIC
 - ZONA CIRCULATII
 - CAROSABILE EXISTENTE
 - TERENURI VECINE DE APARTIN ZONEI DE STUDIU P.U.Z. - TERENURI APARTINAND EXTRAVILANULUI COM. RADOMIRESTI
 - TEREN EXTRAVILAN ARABIL PROPRIETATE PRIVATA CE FACE OBIECTUL STUDIULUI P.U.Z. - SUPRAFATA 69.925,00 MP
 - CONSTRUCTII PROPUSE (FERMA REPRODUCTIE SUINE 1540 CAPETE)
 - PLATFORME BETONATE SI CAROSABILE
 - SPATII VERZI
 - CALE DE ACCES ENEL
 - LAGUNE DEJECTII

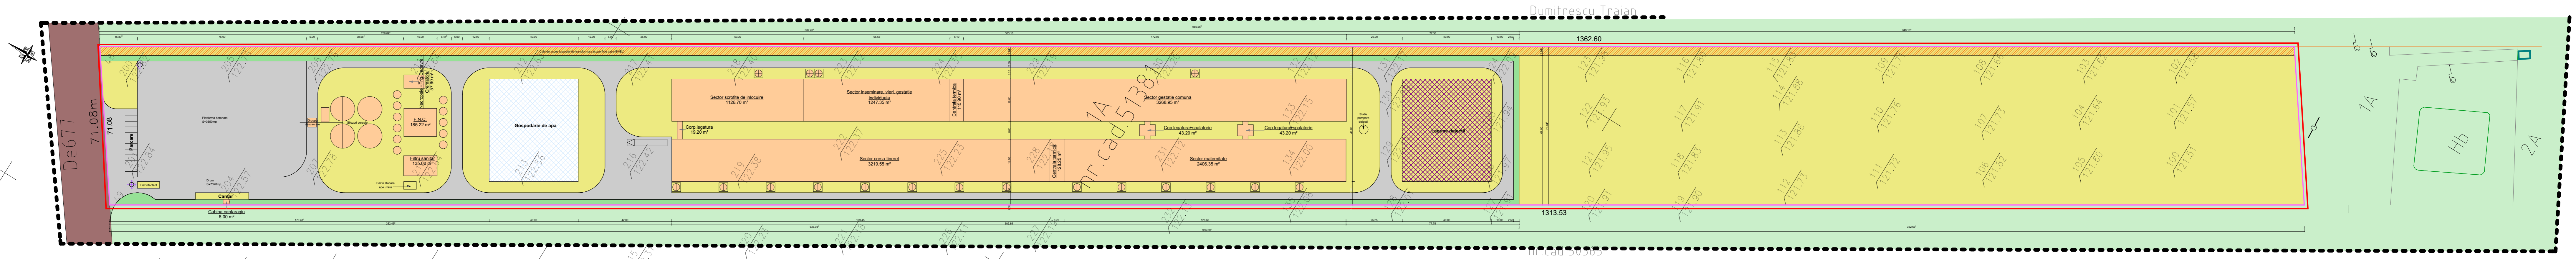

STUDIUL P.U.Z. AL SITUATIEI EXISTENTE SE INTOCMESTE IN SCOPUL DETERMINARII CONDIITIILOR DE ORGANIZARE A UNEI FERME DE REPRODUCTIE SUINE - APROX. 1540 CAPETE SCROAFE - PE SUPRAFATA DE TEREN STUDIATA. SE PROPUNE SE PROPUNE REZOLVAREA CIRCULATIEI CAROSABILE SI PIETONALE, CIRCULATIA JURIDICA A TERENURILOR, ECHIPAREA SI SERVIREA EDILITARA.

Specificatie	Nume	Semnatura	Cerinta	Referat /Expertiza	Nr./Data
Verificator /Expert					
Verificator /Expert					
	S.C. ARHI STIL CONCEPT S.R.L. J 28 / 67 / 2011. C.U.I. 28013302 str. G-ral Aurel Aldesa nr. 25 tel.: ####; e-mail: #### SLATINA, jud. OLT			Beneficiar:	Proiect nr.:
				COOPERATIVA AGRICOLA "PLAIURI OLTENESTI" COM. RADOMIRESTI, T 194, P 21, ANEXA GOSPODAREASCA, CAM. 7, PARTER, JUD. OLT	101/2018
Specificatie	Nume	Semnatura	Scara:	Titlu proiect:	Faza:
SEF PROIECT	ARH.IONESCU AUREL		1:1000	INITIERE PLAN URBANISTIC ZONAL PENTRU SCOTATRE DIN CIRCULUL AGRICOL SI INTRODUCERE TEREN IN INTRAVILAN IN VEDEREA REALIZARI INVESTITIEI "FERMA DE REPRODUCTIE SUINE"	P.U.Z.
PROIECTAT	ARH.GHDANAC CRISTINA		Data:	Titlu plansa:	Plansa nr.:
DESENAT	ARH.GHDANAC CRISTINA		2018	SITUATIE EXISTENTA - REGIM JURIDIC	U.07