


**REGLEMENTARI
URBANISTICE:
PLAN DE SITUATIE PROPOS**

- - - - - LIMITA ZONA STUDIATA PRIN P.U.Z.
- - - - - LIMITA TEREN CARE A GENERAT STUDIUL P.U.Z.
- - - - - LIMITE PROPRIETATI PRIVATE
- - - - - DOMENIU PUBLIC
- - - - - ZONA CIRCULATII
- - - - - CAROSABILE EXISTENTE
- - - - - TERENURI VECINE CE APARTIN ZONEI DE STUDIU P.U.Z. - TERENURI APARTINAND EXTRAVILANULUI COM. RADOMIRESTI
- - - - - TEREN PROPOS PENTRU SCOATEREA DIN CIRCUITUL AGRICOL SI INTRODUCEREA IN INTRAVILANUL COM. RADOMIRESTI - SUPRAFATA 69.925,00 MP
- - - - - CONSTRUCTII PROPUSE (FERMA REPRODUCTIE SUINE 1540 CAPETE)
- - - - - PLATFORME BETONATE SI CAROSABILE
- - - - - SPATII VERZI
- - - - - CALE DE ACCES ENEL
- - - - - LAGUNE DEJECTII
- - - - - ACCES PRINCIPAL
- - - - - ACCES SECUNDAR
- - - - - ACCES AUTO

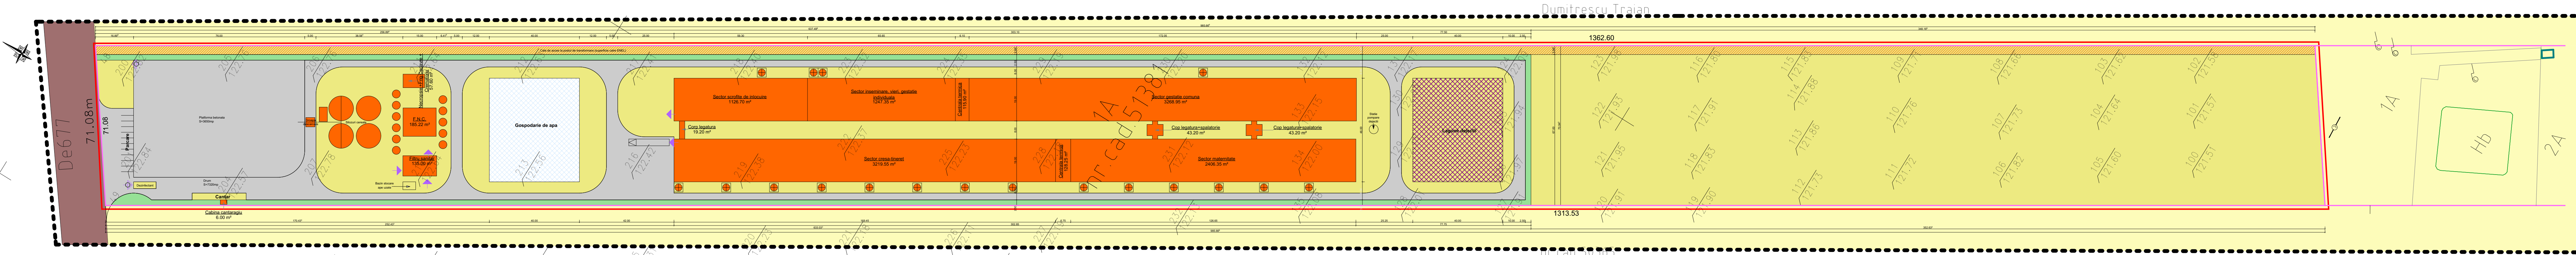

INDICATORI URBANISTICI PROPUSE:
P.O.T. maxim admis = 20,00 %
C.U.T. maxim admis = 0,70

Specificatie	Nume	Semnatura	Cerinta	Referat /Expertiza	Nr./Data
Verificator /Expert					
Verificator /Expert					
Specificatie	Nume	Semnatura	Scara: 1:1000	Titlu proiect:	Faza:
				INITIERE PLAN URBANISTIC ZONAL PENTRU SCOATERE DIN CIRCUITUL AGRICOL SI INTRODUCERE TEREN IN INTRAVILAN IN VEDEREA REALIZARI INVESTITIEI "FERMA DE REPRODUCTIE SUINE"	P.U.Z.
SEF PROIECT	ARH.IONESCU AUREL		Data:	Titlu plansa:	Plansa nr.:
PROIECTAT	ARH.GHDANAC CRISTINA		2018	REGLEMENTARI URBANISTICE - SITUATIE PROPUSE	U.08
DESENAT	ARH.GHDANAC CRISTINA				

S.C. ARHI STIL CONCEPT S.R.L.
J.28 / 67 / 2011, C.U.I. 28013302
str. G-ral Aurel Aidea nr. 25
tel. ###; e-mail: ###
SLATINA, jud. OLT

Beneficiar:
COOPERATIVA AGRICOLA "PLAIURI OLTENESTI"
COM. RADOMIRESTI, T. 194, P.21, ANEXA
GOSPODAREASCA, CAM. 7, PARTER, JUD. OLT

Proiect nr.:
101/2018