


PROPUNERE - PLAN DE SITUATIE:

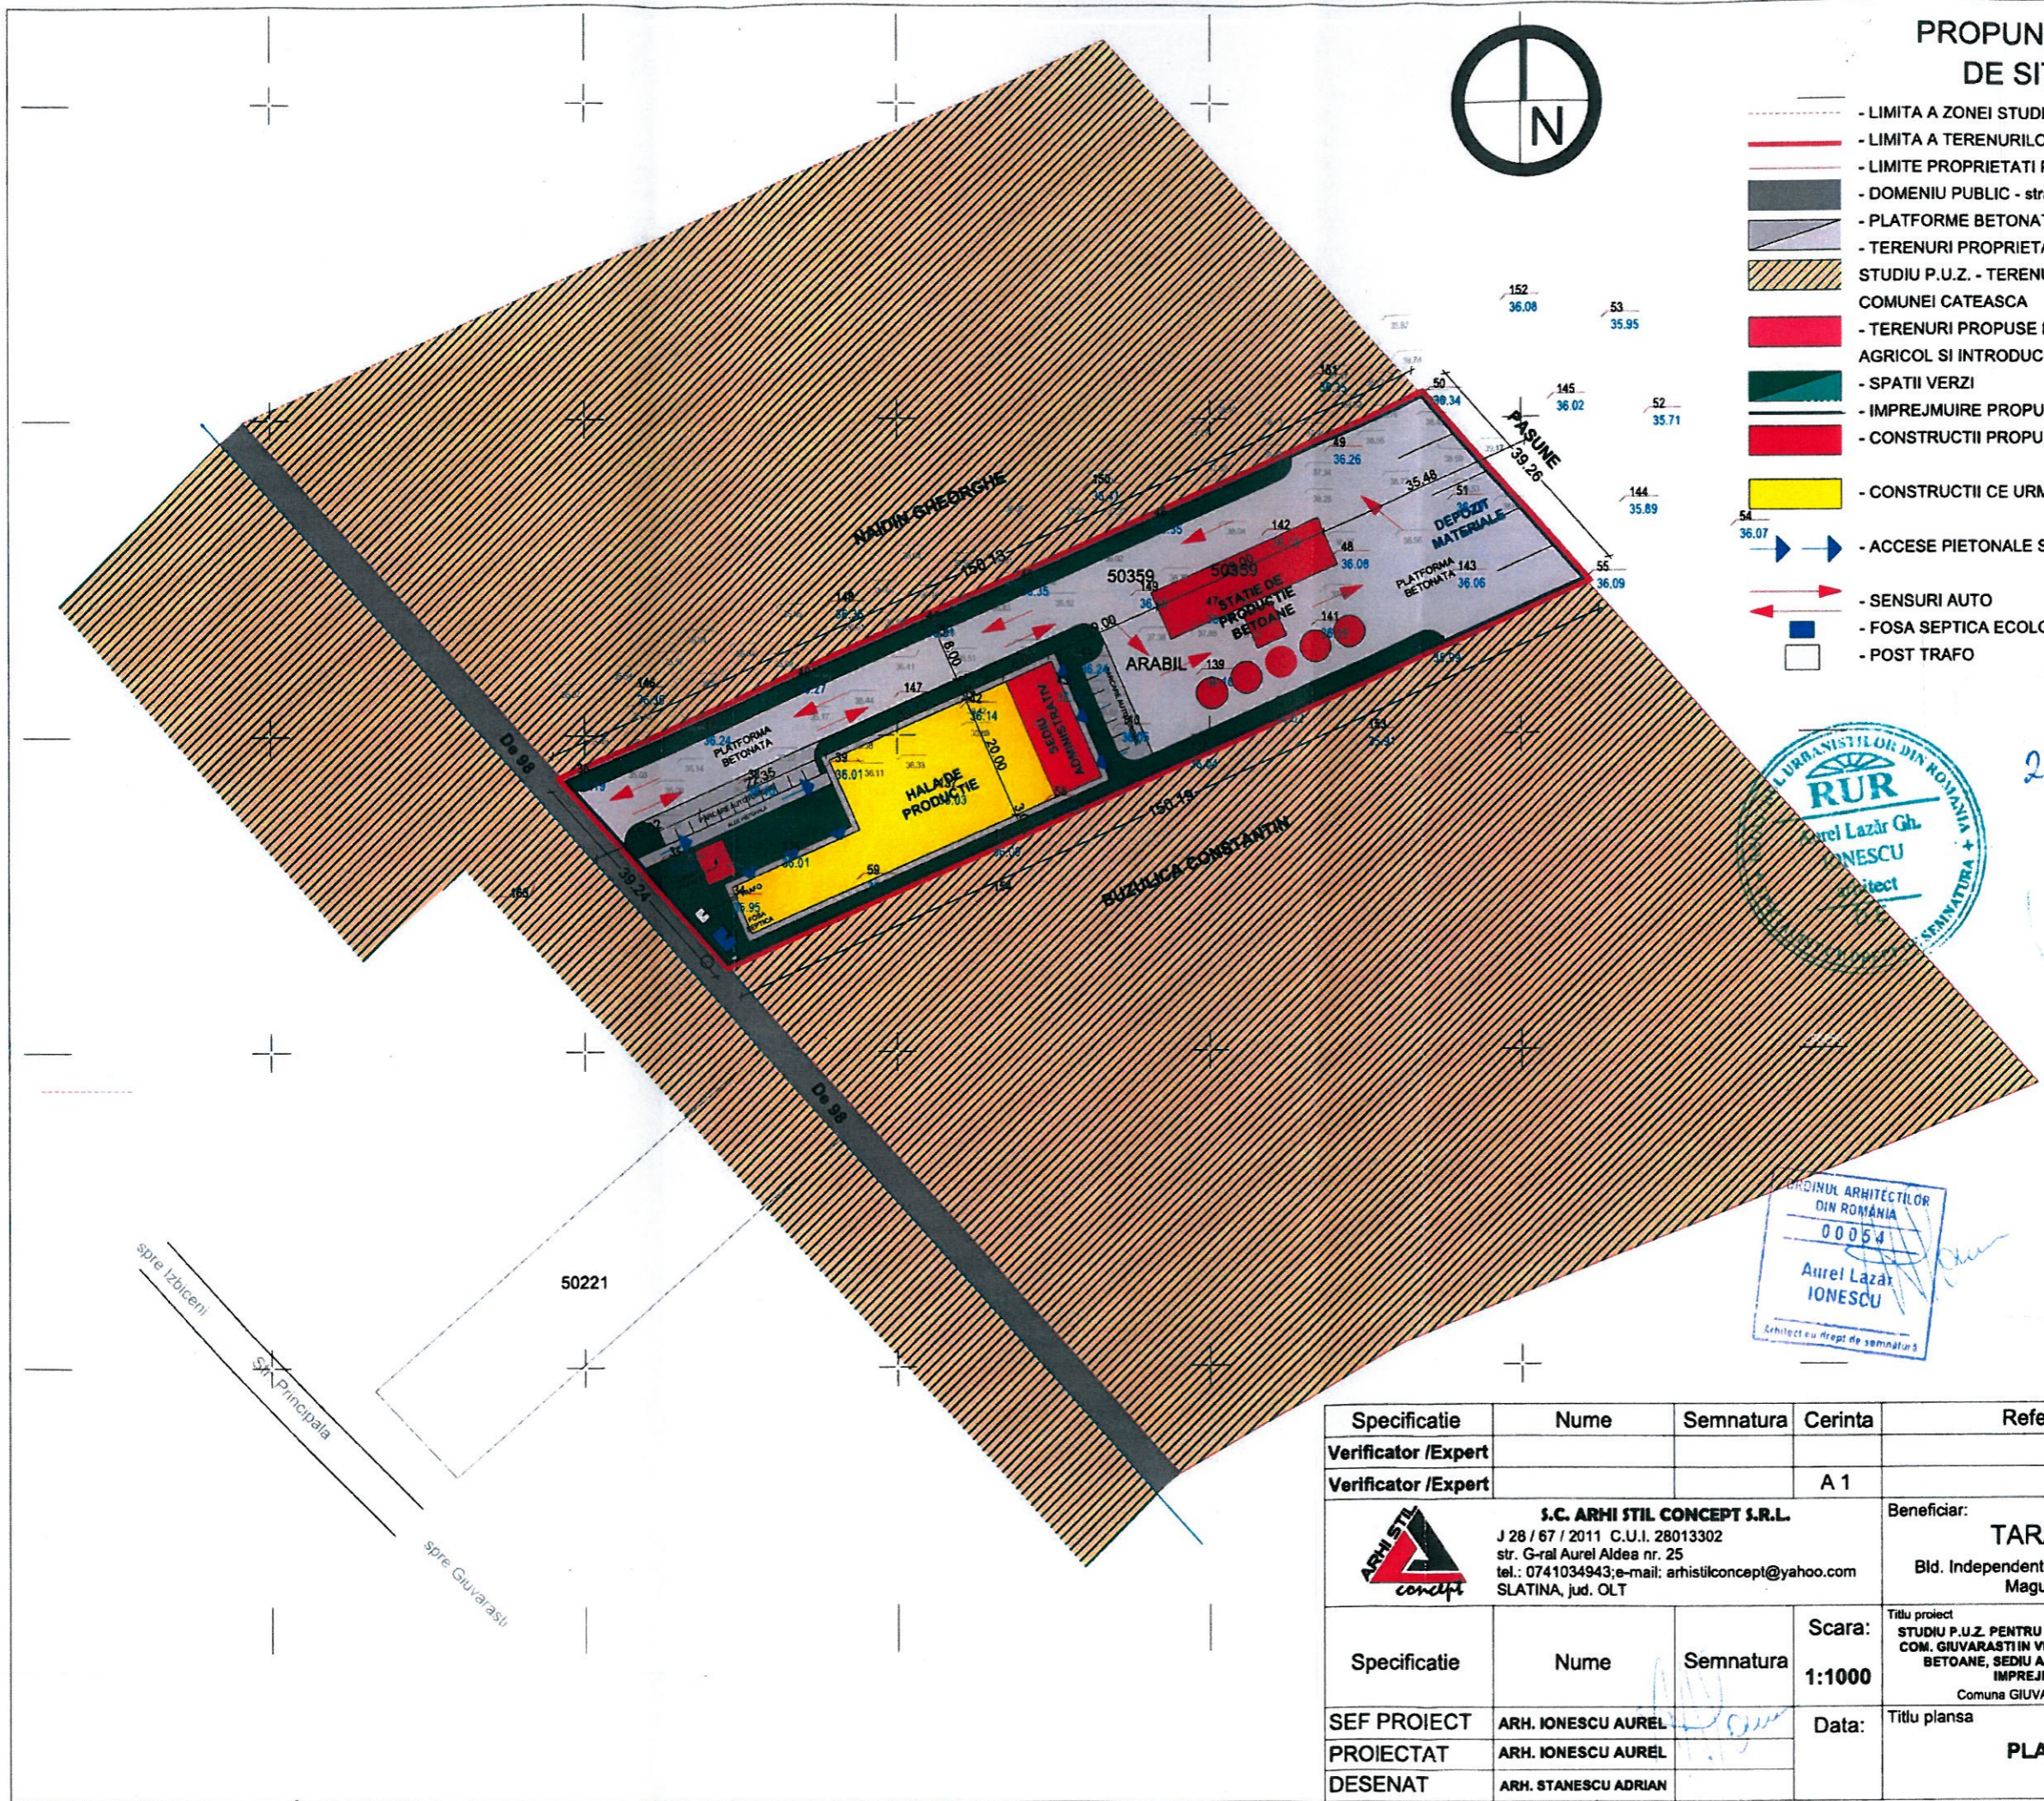


- LIMITA A ZONEI STUDIATE
- LIMITA A TERENURILOR CARE AU GENERAT STUDIUL P.U.Z.
- LIMITE PROPRIETATI PRIVATE
- DOMENIU PUBLIC - strazi, drumuri (asfaltate si neasfaltate)
- PLATFORME BETONATE
- TERENURI PROPRIETATI PRIVATE CE APARTIN ZONEI DE STUDIU P.U.Z. - TERENURI APARTINAND EXTRAVILANULUI COMUNEI CATEASCA
- TERENURI PROPUSE PENTRU SCOATEREA DIN CIRCUITUL AGRICOL SI INTRODUCEREA IN INTRAVILAN
- SPATII VERZI
- IMPREJMUIRE PROPUSA
- CONSTRUCTII PROPUSE
- CONSTRUCTII CE URMEAZA A FI PROPUSE
- ACESE PIETONALE SI AUTO
- SENSURI AUTO
- FOSA SEPTICA ECOLOGICA
- POST TRAFU



BILANT TERITORIAL PROPUS:

S_T = 5600.00 m²
P.O.T. MAXIM PROPUSE = 40%
C.U.T. MAXIM PROPUSE = 0.60

Specificatie	Nume	Semnatura	Cerinta	Referat /Expertiza	Nr./Data
Verificator /Expert					
Verificator /Expert			A 1		
 S.C. ARHI STIL CONCEPT S.R.L. J 28 / 67 / 2011 C.U.I. 28013302 str. G-ral Aurel Aldea nr. 25 tel.: 0741034943; e-mail: arhistilconcept@yahoo.com SLATINA, jud. OLT				Beneficiar:	TARANU TEODOR Bld. Independentei, bl.D11 sc.C ap.44 Mun. Turnu Magurele. Jud. Teleorman
Specificatie	Nume	Semnatura	Scara:	Titlu proiect	Faza:
SEF PROIECT	ARH. IONESCU AUREL		1:1000	STUDIUL P.U.Z. PENTRU EXTINDEREA LIMITELOR INTRAVILANULUI COM. GIUVARASTI IN VEDEREA REALIZARII INVESTITIEI - "STATIE BETOANE, SEDIU ADMINISTRATIV, SPATII DE PRODUCTIE, IMPREJMUIRE TEREN SI UTILITAT"	D.T.C.U. P.U.Z.
PROIECTAT	ARH. IONESCU AUREL		Data:	Comuna GIUVARESTI, T7/6, P5 Extravilan Jud. OLT	
DESENAT	ARH. STANESCU ADRIAN			Titlu plansa	Plansa nr.:
PLAN DE SITUATIE					U.05

spre Izbiceni
 spre Giuvaresti