


Plan Incadrare -Traseu Cablu MT Dobrun-Ganeasa

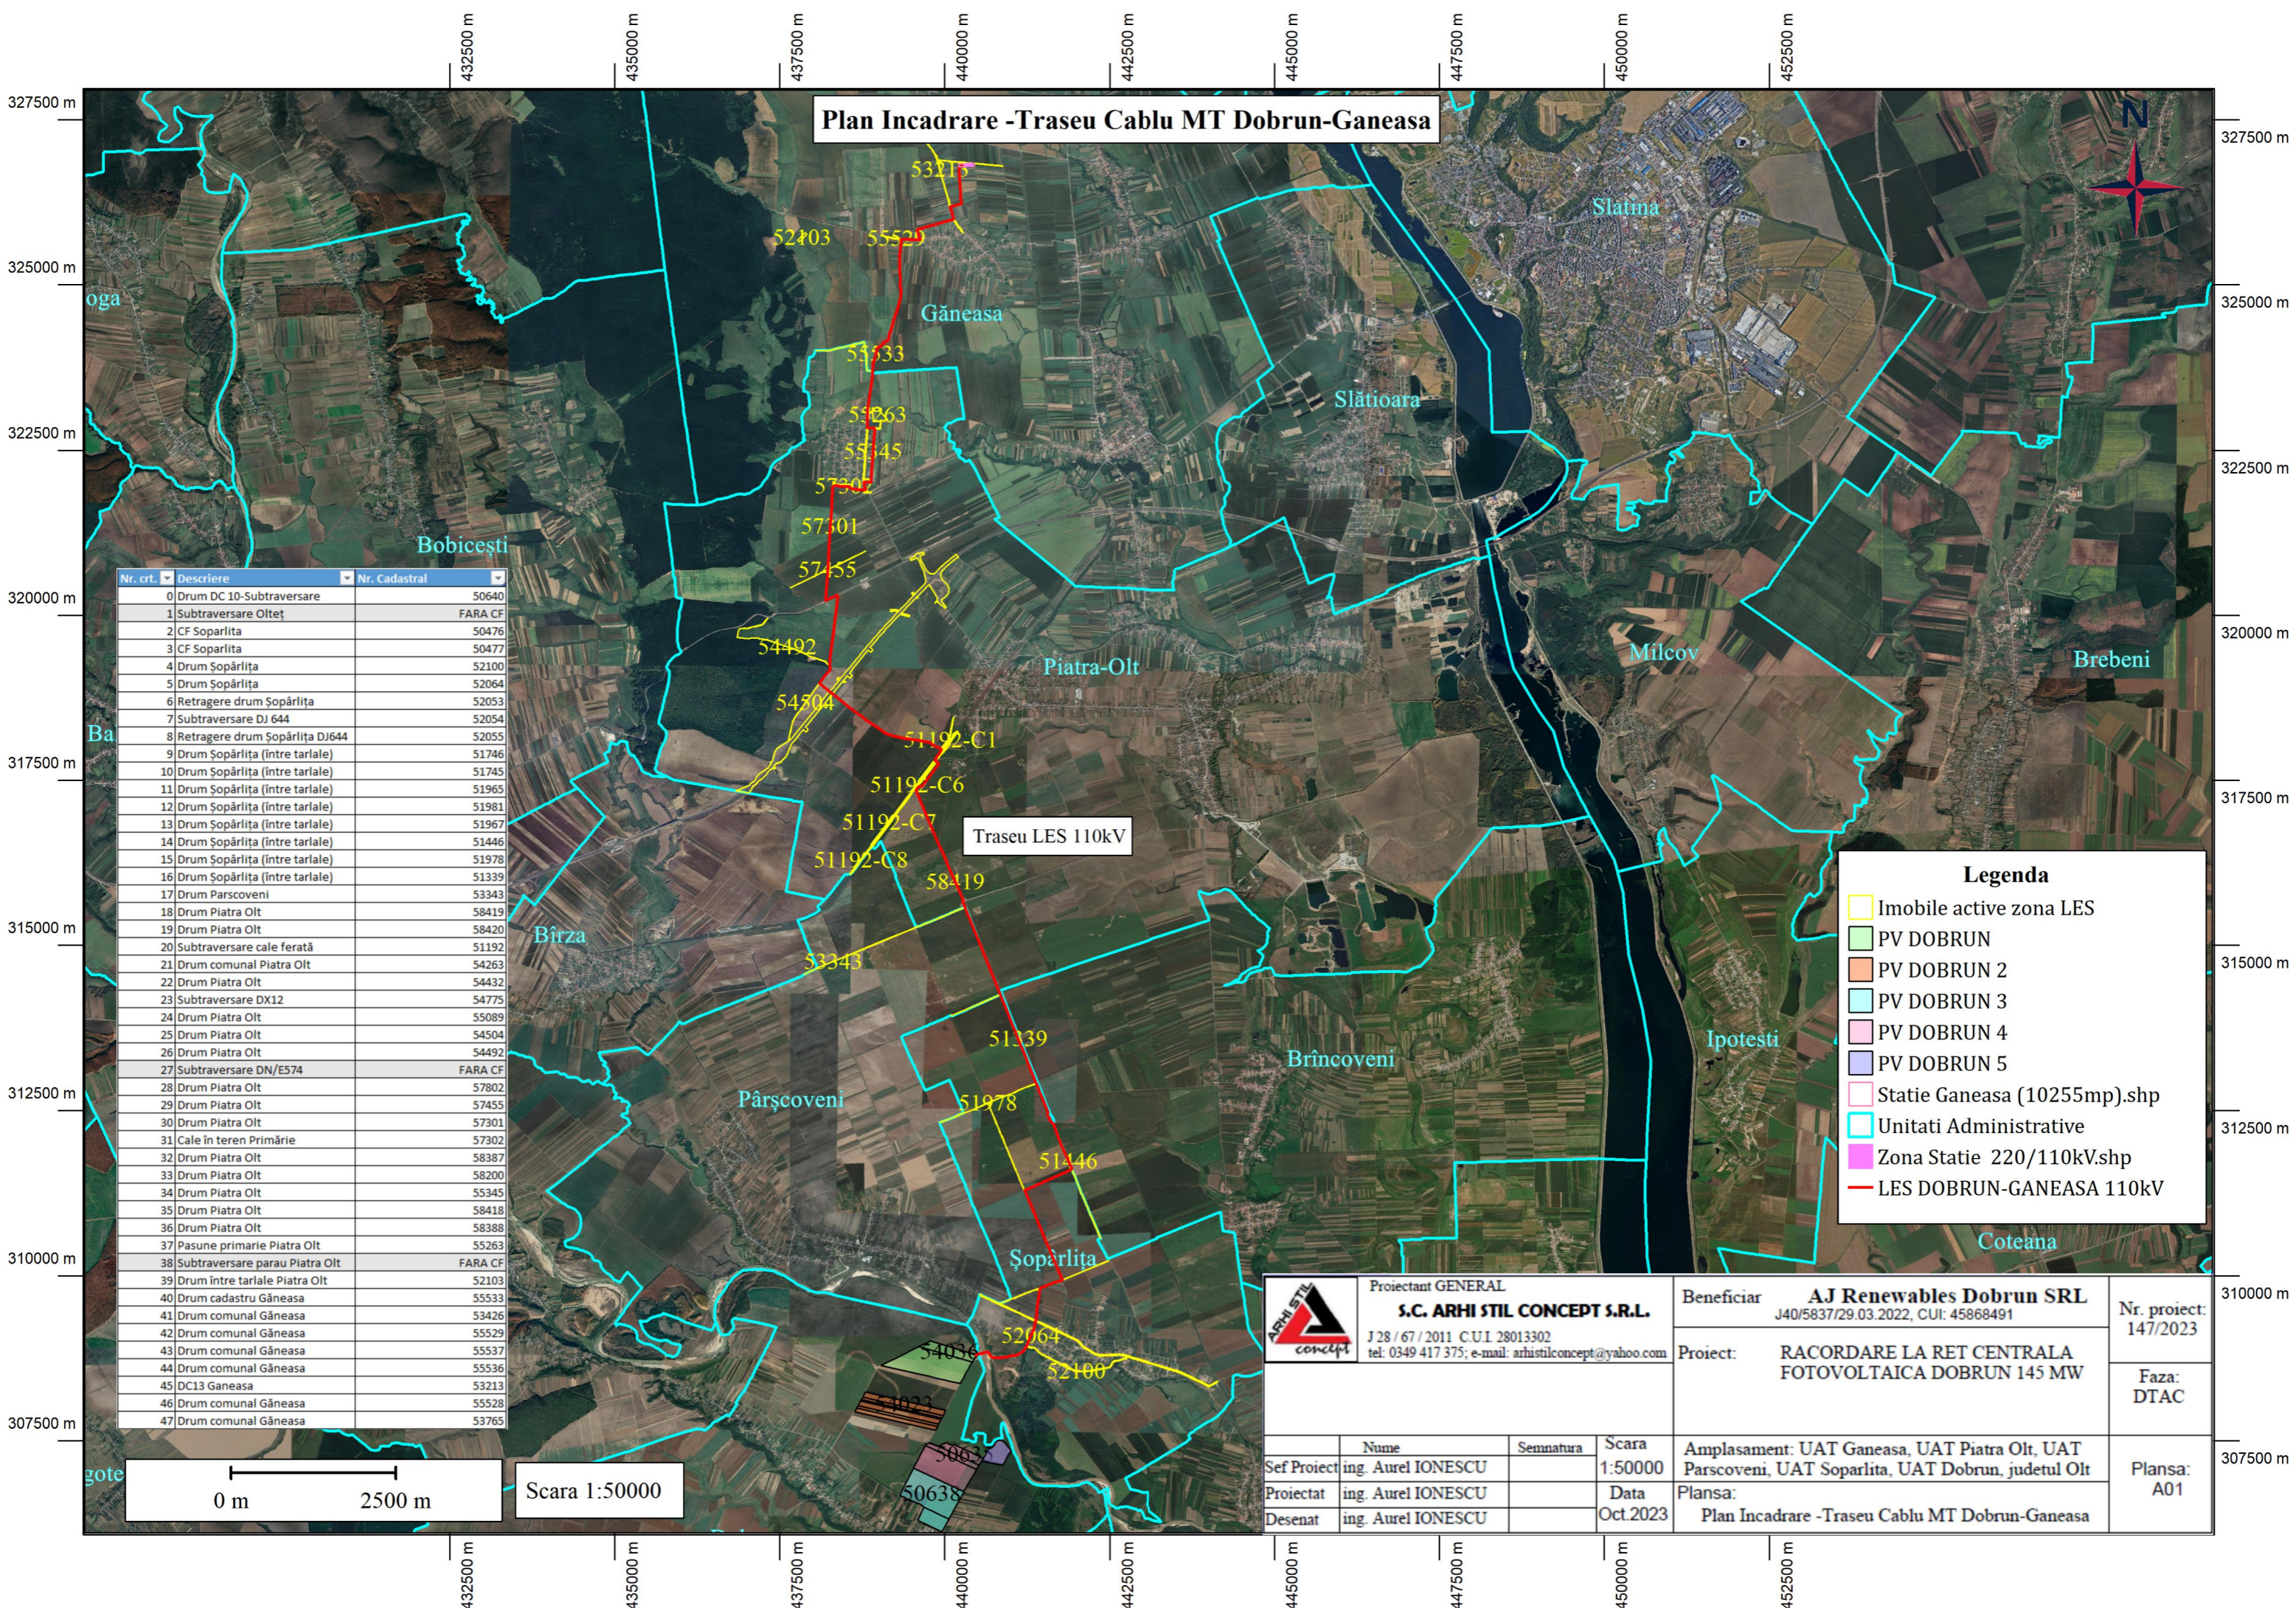

Nr. crt.	Descriere	Nr. Cadastral
0	Drum DC 10-Subtraversare	50640
1	Subtraversare Olteț	FARA CF
2	CF Soparlıta	50476
3	CF Soparlıta	50477
4	Drum Șopârlița	52100
5	Drum Șopârlița	52064
6	Retragere drum Șopârlița	52053
7	Subtraversare DJ 644	52054
8	Retragere drum Șopârlița DJ644	52055
9	Drum Șopârlița (între tarlale)	51746
10	Drum Șopârlița (între tarlale)	51745
11	Drum Șopârlița (între tarlale)	51965
12	Drum Șopârlița (între tarlale)	51981
13	Drum Șopârlița (între tarlale)	51967
14	Drum Șopârlița (între tarlale)	51446
15	Drum Șopârlița (între tarlale)	51978
16	Drum Șopârlița (între tarlale)	51339
17	Drum Parscoveni	53343
18	Drum Piatra Olt	58419
19	Drum Piatra Olt	58420
20	Subtraversare cale ferată	51192
21	Drum comunal Piatra Olt	54263
22	Drum Piatra Olt	54432
23	Subtraversare DX12	54775
24	Drum Piatra Olt	55089
25	Drum Piatra Olt	54504
26	Drum Piatra Olt	54492
27	Subtraversare DN/E574	FARA CF
28	Drum Piatra Olt	57802
29	Drum Piatra Olt	57455
30	Drum Piatra Olt	57301
31	Cale în teren Primărie	57302
32	Drum Piatra Olt	58387
33	Drum Piatra Olt	58200
34	Drum Piatra Olt	55345
35	Drum Piatra Olt	58418
36	Drum Piatra Olt	58388
37	Pasune primarie Piatra Olt	55263
38	Subtraversare parau Piatra Olt	FARA CF
39	Drum între tarlale Piatra Olt	52103
40	Drum cadastru Găneasa	55533
41	Drum comunal Găneasa	53426
42	Drum comunal Găneasa	55529
43	Drum comunal Găneasa	55537
44	Drum comunal Găneasa	55536
45	DC13 Ganeasa	53213
46	Drum comunal Găneasa	55528
47	Drum comunal Găneasa	53765

Traseu LES 110kV

Legenda	
[Yellow box]	Imobile active zona LES
[Green box]	PV DOBRUN
[Orange box]	PV DOBRUN 2
[Cyan box]	PV DOBRUN 3
[Pink box]	PV DOBRUN 4
[Purple box]	PV DOBRUN 5
[Pink box]	Statie Ganeasa (10255mp).shp
[Cyan outline]	Unitati Administrative
[Pink box]	Zona Statie 220/110kV.shp
[Red line]	LES DOBRUN-GANEASA 110kV

	Proiectant GENERAL		Beneficiar		Nr. proiect:
	S.C. ARHI STIL CONCEPT S.R.L.		AJ Renewables Dobrun SRL		
	J28 / 67 / 2011 C.U.I 28013302 tel: 0349 417 375; e-mail: arhistilconcept@yahoo.com		Proiect:		Faza:
		RACORDARE LA RET CENTRALA FOTOVOLTAICA DOBRUN 145 MW		DTAC	
Sef Proiect	ing. Aurel IONESCU	Semnatura	Scara	Amplasament: UAT Ganeasa, UAT Piatra Olt, UAT Parscoveni, UAT Soparlıta, UAT Dobrun, judetul Olt	
Proiectat	ing. Aurel IONESCU		1:50000	Plansa:	
Desenat	ing. Aurel IONESCU		Data	A01	
			Oct.2023	Plan Incadrare -Traseu Cablu MT Dobrun-Ganeasa	

0 m 2500 m Scara 1:50000