



PUZ - CONSTRUIRE FABRICA DE CONSERVE LEGUME-FRUCTE
 Oras Piatra Olt, sat Crisa de Sus, Strada Inginer Calinderu, nr. 92, jud. Olt
 BENEFICIAR: SC FOCUS TDR SRL

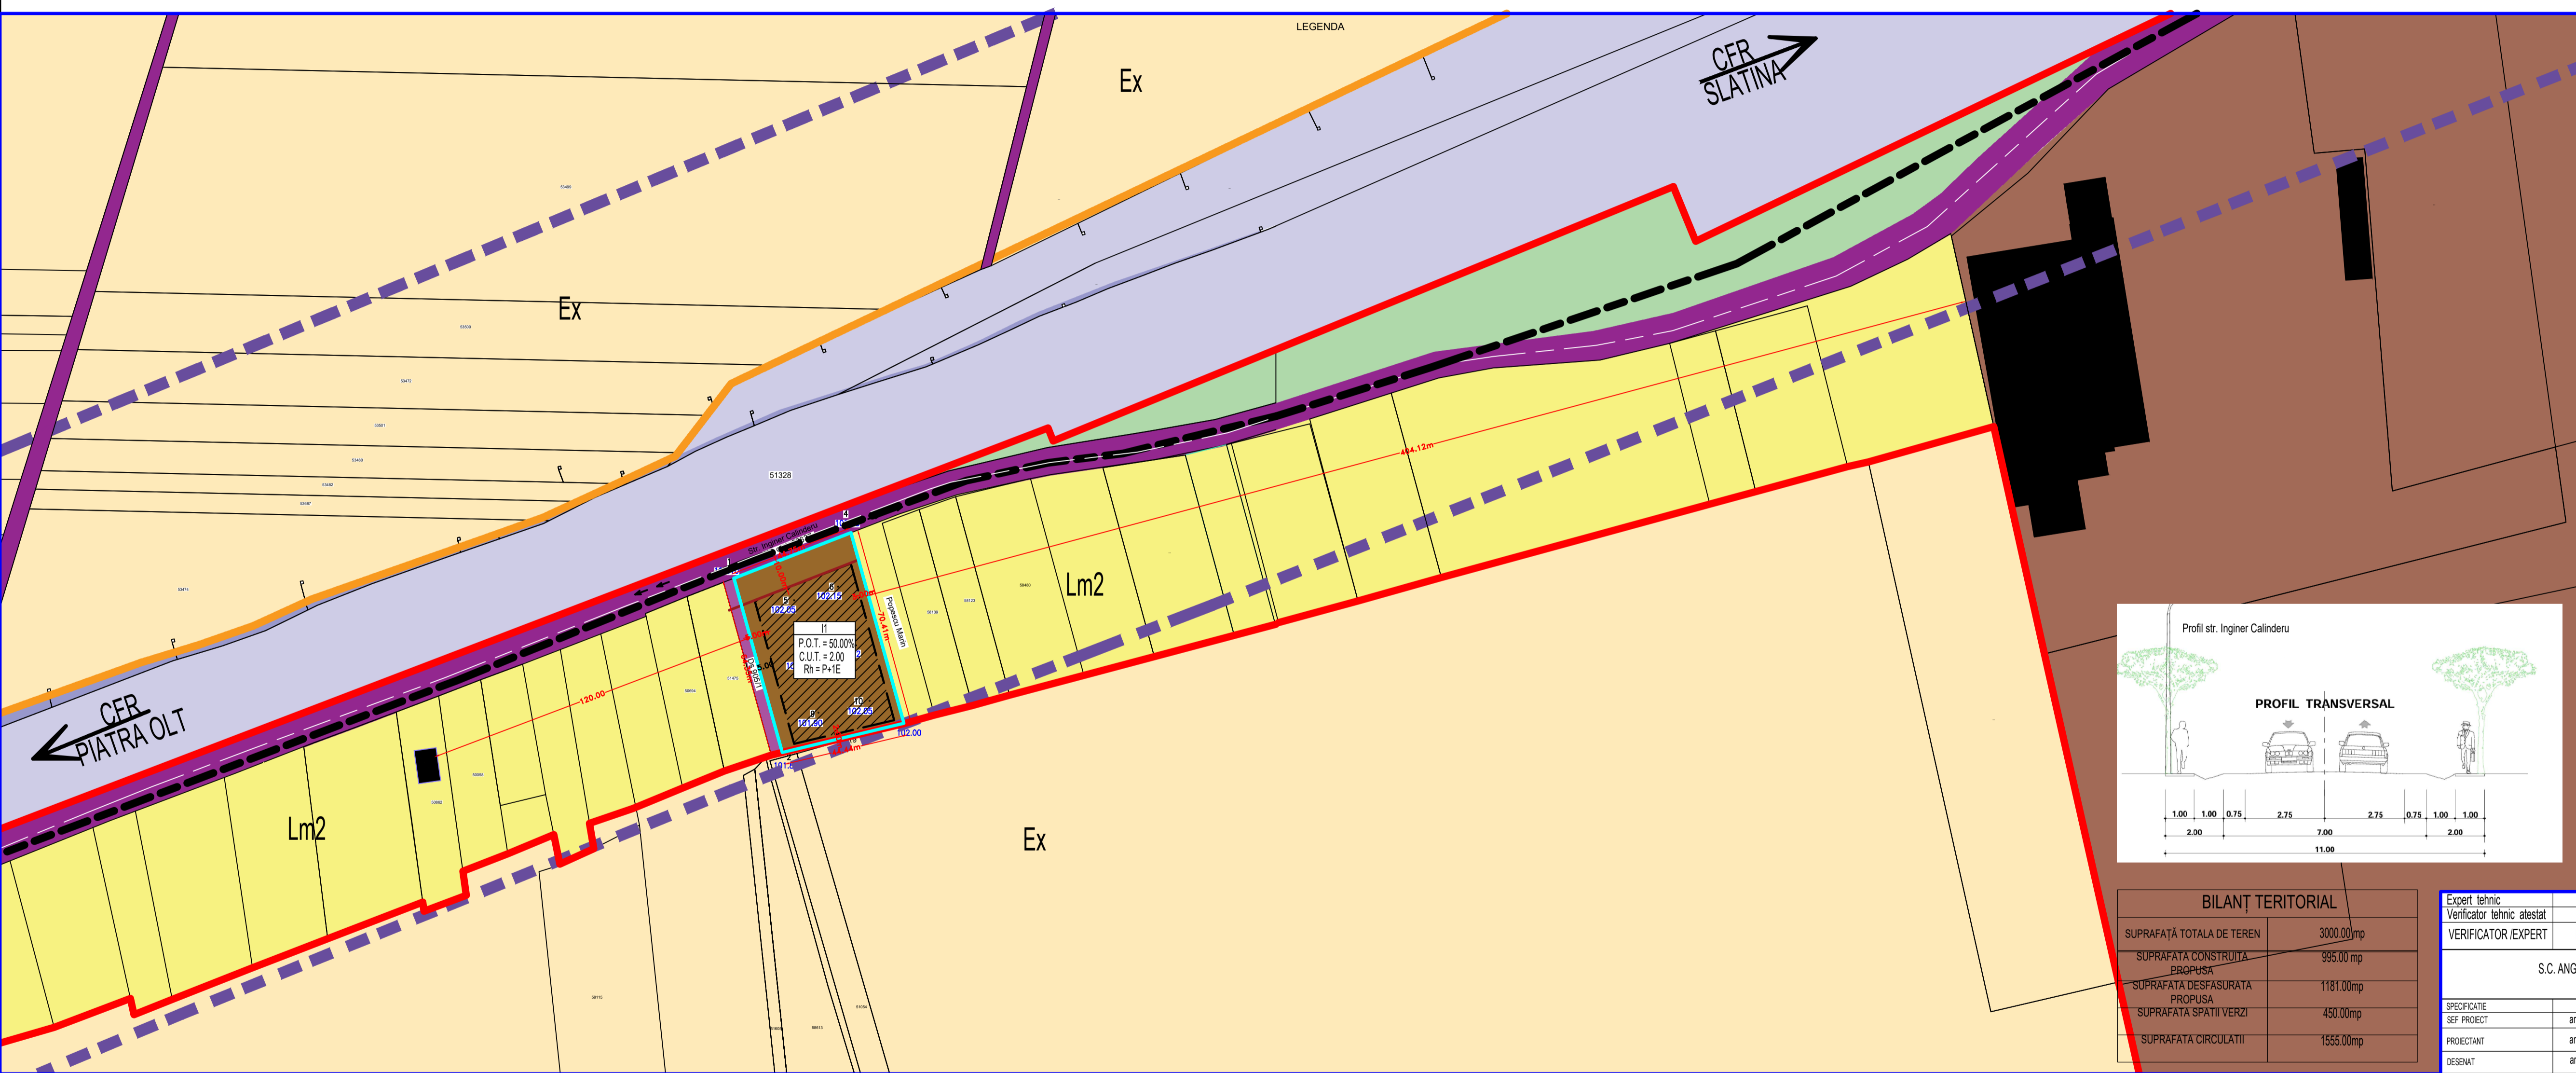

- Legenda**
- Limite
 - Limita teritoriu administrativ
 - Limita teritoriu intravilan
 - Limita teren studiat
 - Limita teren ce a generat PUZ
 - Limita parcela
 - Acces si cai de comunicatii
 - Circulatii carosabile existente
 - CF - Zona cai de comunicatie feroviara si amenajari aferente in extravilan
 - Directie sens drum
 - Zonificare functionala existenta
 - L - zona de locuire
 - P - SUBZONA SPATIILOR VERZI PLANTE
 - Teren arabil extravilan
 - Construcții existente pe parcelele vecine
 - I - activitati productive (unitati industriale)
 - Zone de protectie
 - Zona de siguranta cale ferata (20 m din axul drumului)
 - Zona de protectie cale ferata (100 m din axul drumului)
 - Zonificare functionala propusa
 - I1 - activitati productive (unitati industriale)
 - Edificabil maxim propus
 - Alinierea propusa

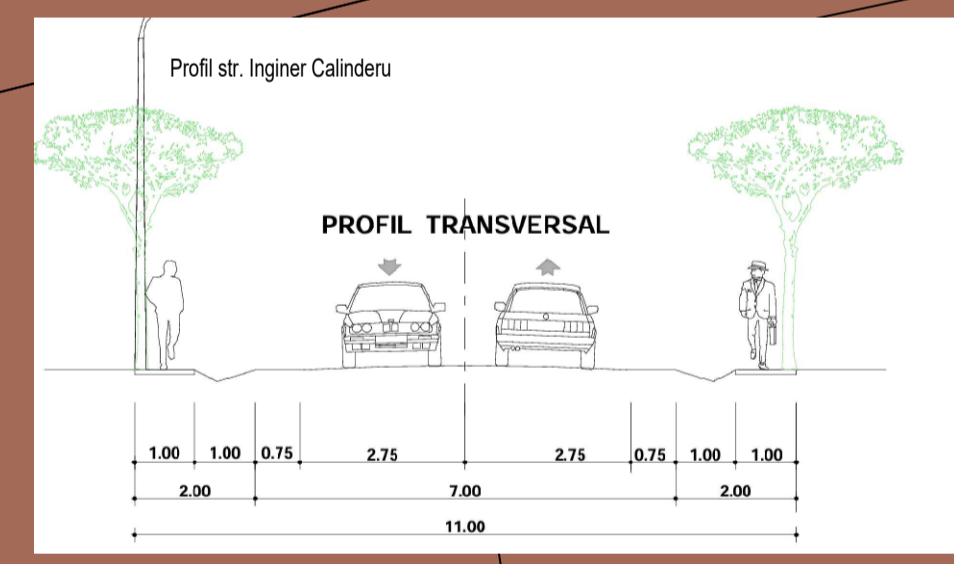

BILANȚ TERITORIAL	
SUPRAFAȚĂ TOTALĂ DE TEREN	3000.00mp
SUPRAFAȚĂ CONSTRUITĂ - PROPUȘĂ	995.00 mp
SUPRAFAȚĂ DESFĂȘURATĂ PROPUȘĂ	1181.00mp
SUPRAFAȚĂ SPATII VERZI	450.00mp
SUPRAFAȚĂ CIRCULAȚII	1555.00mp

Expert tehnic				Beneficiar:		Proiect nr.	
VERIFICATOR / EXPERT	NUME	SEMNAȚURA	CERINȚA	NUME	DATA	NUMER	DATA
S.C. ANGELA BUSCĂ ARCHITECTURE S.R.L. CUI 39831471				SC FOCUS TDR SRL reprez. prin Chiru Alexandru Alin str. Pimavani nr. 742028, mun. Slatina, jud. Olt		145 / 2024	
SPESIFICATIE	NUME	SEMNAȚURA	SCARA	TITLU PROIECT	DATA	NUMER	DATA
SEF PROIECT	arh.urb. Angela Buscă		1:1000	PUZ - CONSTRUIRE FABRICA DE CONSERVE LEGUME-FRUCTE			
PROIECTANT	arh.urb. Angela Buscă			Oras Piatra Olt, sat Crisa de Sus, Strada Inginer Calinderu, nr. 92, jud. Olt			
DESEINAT	arh.urb. Angela Buscă			REGLEMENTARI - ZONIFICARE FUNCTIONALA			