
 


# PLAN URBANISTIC GENERAL

## Oraș Drăgănești-Olt, Jud. OLT

### REGLEMENTĂRI URBANISTICE, ZONIFICARE FUNCționalĂ

SCARA 1:5000

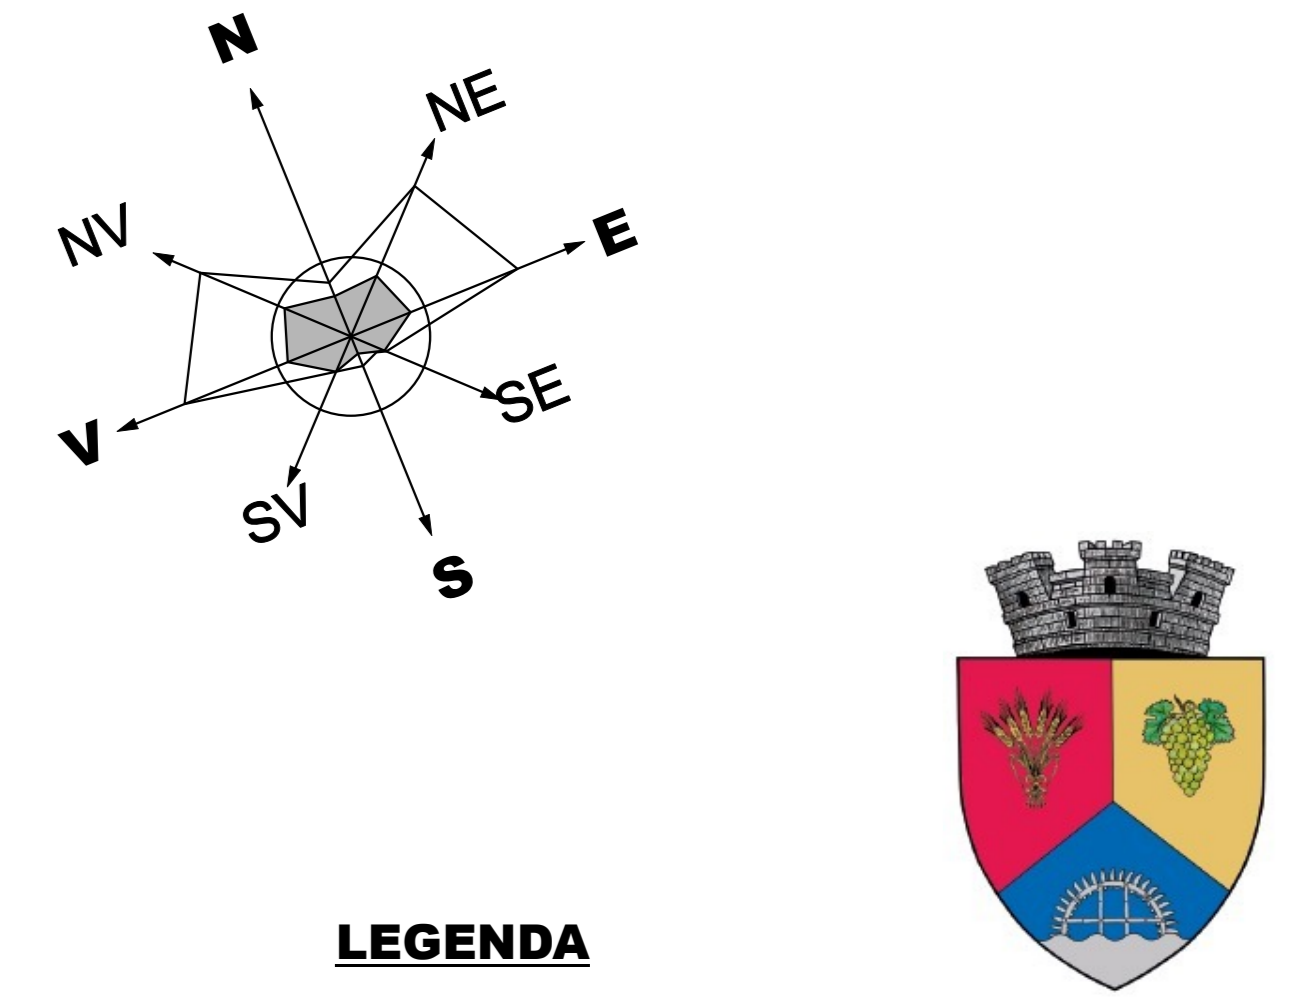

BILANT TERITORIAL				
ZONIFICARE	SUPRAF. (ha)	SUPRAF. (%)	SUPRAF. (%)	
<b>Zona de institutii publice si servicii</b>	32,29	4,23%	76,14	9,04%
<b>IS</b>				
IS 1 - subzona institutii publice	3,11	0,37%	2,34	0,27%
IS 2 - subzona institutii de invatamant	4,40	0,57%	4,36	0,53%
IS 3 - subzona cultura, cultura	3,54	0,46%	2,25	0,27%
IS 4 - subzona servicii de sanatate	1,15	0,15%	1,20	0,14%
IS 5 - subzona servicii si prestari	21,4	2,77%	67,38	7,89%
<b>Zona activitati economice</b>	93,35	7,11%	58,83	6,84%
<b>IA</b>				
IA 1 - subzona activitati economice industriale si agricole	2,20	0,27%	4,70	0,54%
IA 2 - subzona activitati economice industriale si agricole	57,15	6,65%	57,15	6,62%
<b>Zona de locuire</b>	632,38	78,74%	586,28	68,94%
<b>L</b>				
L 1 - subzona locuire individuala	625,00	74,66%	586,00	67,81%
L 2 - subzona locuire colectiva	7,38	0,88%	10,28	1,19%
<b>SP</b>				
<b>Zona de activitati mixte</b>	15,80	1,91%	22,69	2,63%
<b>C</b>				
C 1 - zona de comunicatii	61,44	7,38%	69,07	7,99%
C 2 - zona de comunicatii	55,22	6,61%	62,80	7,27%
<b>TE</b>				
<b>GC</b>				
GC 1 - subzona platforme gospodaresti si precoculare	0,00	0,00%	0,00	0,00%
GC 2 - subzona platforme gospodaresti si precoculare	0,00	0,00%	0,00	0,00%
<b>DS</b>				
DS 1 - zona cu destinatie speciala	-	-	-	-
DS 2 - zona cu destinatie speciala	0,06	0,07%	0,06	0,07%
<b>Alte terenuri</b>	-	-	-	-
<b>TOTAL INTRAVILAN</b>	834,91	100,0	864,22	100,0

- LIMITA**
- LIMITA TERITORIUL INTRAVILAN PROPUȘ
- LIMITA UNITATE ADMINISTRATIV TERITORIALĂ (U.A.T.)
- LIMITA ZONA CENTRALĂ
- ZONIFICARE FUNCționalĂ**
- L - ZONA DE LOCUIRE (COLECTIV/INDIVIDUALE) ȘI ACTIVITĂȚI COMPLEMENTARE
- IS - ZONĂ INSTITUȚII PUBLICE ȘI SERVICII
- IS1 - SUBZONA INSTITUȚIILOR PUBLICE
- IS2 - SUBZONA INSTITUȚIILOR DE ÎNVĂȚĂMANT
- IS3 - SUBZONA DE CULTE - CULTURĂ
- IS4 - SUBZONA SERVICIILOR DE SANĂTATE
- IS5 - SUBZONA COMERȚ ȘI PRESTĂRI SERVICII PENTRU POPULAȚIE
- ZONA FUNCȚIUNILOR MIXTE**
- ZONA DE ACTIVITĂȚI MIXTE SERVICII ȘI LOCUIRE
- IA - ACTIVITĂȚI PRODUCTIVE AGRO - INDUSTRIALE
- A - ACTIVITĂȚI AGRICOLE
- I - ACTIVITĂȚI INDUSTRIALE
- SP - ZONA DE SPAȚII VERZI ȘI AMENAJARE, TURISM, AGREMENT ȘI SPORT
- S - SUBZONA SPORT - AGREMENT
- P - SUBZONA SPAȚIILOR VERZI PLANTATE
- GC - ZONA DE GOSPODĂRIE COMUNALĂ
- GC1 - SUBZONA PLATFORME GOSPODĂREȘTI ȘI PRECOCULARE
- GC2 - SUBZONA CĂMINTELOR
- C - ZONA DE COMUNICĂȚI
- CF - SUBZONA CĂI DE COMUNICĂȚI FEROVIARE
- TE - ZONA ZONĂ ECHIPARI EDILITARE
- APE
- CONSTRUCȚII EXISTENTE
- IMOBIL CU VALOARE ARHITECTURALĂ
- DRUMURI / STRAZI IN INTRAVILAN
- DRUMURI NAȚIONALE
- DRUMURI JUDEȚENE
- DRUMURI COMUNALE
- STRAZI MODERNIZATE
- STRAZI PROPUȘE PENTRU MODERNIZARE
- STRAZI NOI PROPUȘE
- PODURI
- STĂȚII TRANSPORTURI IN COMUN
- PROFIL STRAZI
- INTERSECȚII PROPUȘE SPRE MODERNIZARE
- TRASEU TURISTIC
- ZONE DE PROTECȚIE/INTERDICTIE**
- ZONE PROTEJATE NATURA 2000
- ZONE PROTEJATE PE BAZA NORMELOR SANITARE
- ZONA DE PROTECȚIE FEA DE OBIECTIVE CU VALOARE DE PATRIMONIU
- ZONA DE PROTECȚIE LUNA
- ZONA DE PROTECȚIE CONDUITE DE TRANSPORT GAZE NATURALE
- ZONA DE SIGURANȚĂ CONDUITE TRANSPORT GAZE NATURALE
- ZONA DE INUNDABILITATE
- INTERDICTIE PERMANENTA DE CONSTRUIRE
- INTERDICTIE TEMPORARA DE CONSTRUIRE PANA LA ELABORAREA PLUZ
- REȚELE TEHNICO-EDILITARE
- REȚEA ALIMENTARE ENERGIE ELECTRICALĂ(LEA)
- REȚEA ALIMENTARE GAZE NATURALE
- REȚEA TRANSPORT GAZE NATURALE
- CANAL
- UTILITĂȚI / ECHIPAMENTE
- POST TRANSFORMARE
- GOSPODĂRIE DE APĂ / REZERVOR DE APĂ

#### DOTĂRI ȘI UNITĂȚI ECONOMICE EXISTENTE

- SPAȚII CU SERVICII, COMERȚ ȘI BIROURI ADMINISTRATIVE
- 1. Primaria Orașului Drăgănești - Olt
- 2. Noul sediu al Primarului
- 3. Poșta IPJ Drăgănești - Olt
- 4. Sediul Asistenței Sociale
- 5. Sediul Executivului Siliite (UAT Drăgănești - Olt)
- 6. Sediul Companiei de Apă
- 7. Sediul SGA Drăgănești-Olt
- 8. Sediul Școlii Școlare Românești (Drăgănești-Olt)
- 9. Sediul Pompierilor voluntari (Drăgănești-Olt)
- 10. Centru de Permanență pentru sănătate
- 11. Oficiul Poștal „Drăgănești-Olt”
- 12. Gara Drăgănești - Olt (CFR)

#### INVATAMANT

- 13. Grădinița Nr.1
- 14. Grădinița „Elena Farago”
- 15. Grădinița „Dumbrava Minunată”
- 16. Școala gimnazială Comani
- 17. Liceu Teoretic Tudor Vladimirescu
- 18. Liceu Tehnologic Drăgănești-Olt

#### SANATATE

- 19. Cabinetul Dr. Paraschiv Petre
- 20. Farmacie
- 21. Farmacie Veterinara

#### CULTURA/CULTE/MONUMENTE(STATUI)

- 22. Biserica Domnului Popovici
- 23. Biserica „Sf. Arhangheli” Parohia Drăgănești de Sus
- 24. Biserica „Sf. Nicolae” și „Cuviosii Parascheva”
- 25. Biserica „Adormirea Maicii Domnului”
- 26. Biserica „Sf. Constantin și Elena”
- 27. Biserica „Sf. Chirilă”
- 28. Biserica Pentecostală
- 29. Biserica Baptistă
- 30. Camin Cultural Comani
- 31. Casa de cultura Ileana Constantinescu
- 32. Muzeul Arheologic (Cetate Daco)
- 33. Muzeul Campiei Boianului (Traian Zorziolu)
- 34. Palatul copiilor Adrian Baran
- 35. Monumentul Eroilor Revoluției din Decembrie 1989
- 36. Crucea memorială dedicată proleului C. Păunescu
- 37. Monumentul eroilor căzuți în Primul Război Mondial
- 38. Monument Ostașilor Comuniștii Comani
- 39. Troiță

#### COMERT/PRESTARI SERVICII

- 40. Spații comerciale/servicii/birouri
- 41. Restaurant
- 42. Spălătorie Auto
- 43. Stație Carburanți
- 44. Serviciu Auto
- 45. Piață agro-alimentară
- 46. Targ comunal

#### UNITATI ECONOMICE INDUSTRIALE SI DE DEPOZITARE

- 47. Unitate industrială
- 48. Unitate agro-industrială

#### PARCURI/AGREMENT/SPORT/TURISM

- 49. Parc Osângeac
- 50. Stadionul Ene Sandu
- 51. Stadionul Comani




#### INFRASTRUCTURA TEHNICO-EDILITARĂ

- 52. Stația de epurare
- 53. Uzina de apă
- 54. Stația de transformare IT/MT

#### GOSPODĂRIE COMUNALĂ

- 55. Cimitirul Ortodox Morii
- 56. Cimitirul Ortodox Emanajii
- 57. Cimitirul Ortodox Comani
- 58. Fosta fabrică de zahăr
- 59. Centru de colectare prin sport voluntari(CAV)

În cazul parcelor care au aliniamente la drumurile clasice, clădirile principale vor fi amplasate la următoarele distanțe minime față de axul drumului: 13,00 m în cazul DN, 12,00 m în cazul DJ, 10,00 m în cazul DC (conform O.G. nr. 43/1907 privind regulile drumurilor, cu modificările și completările ulterioare).

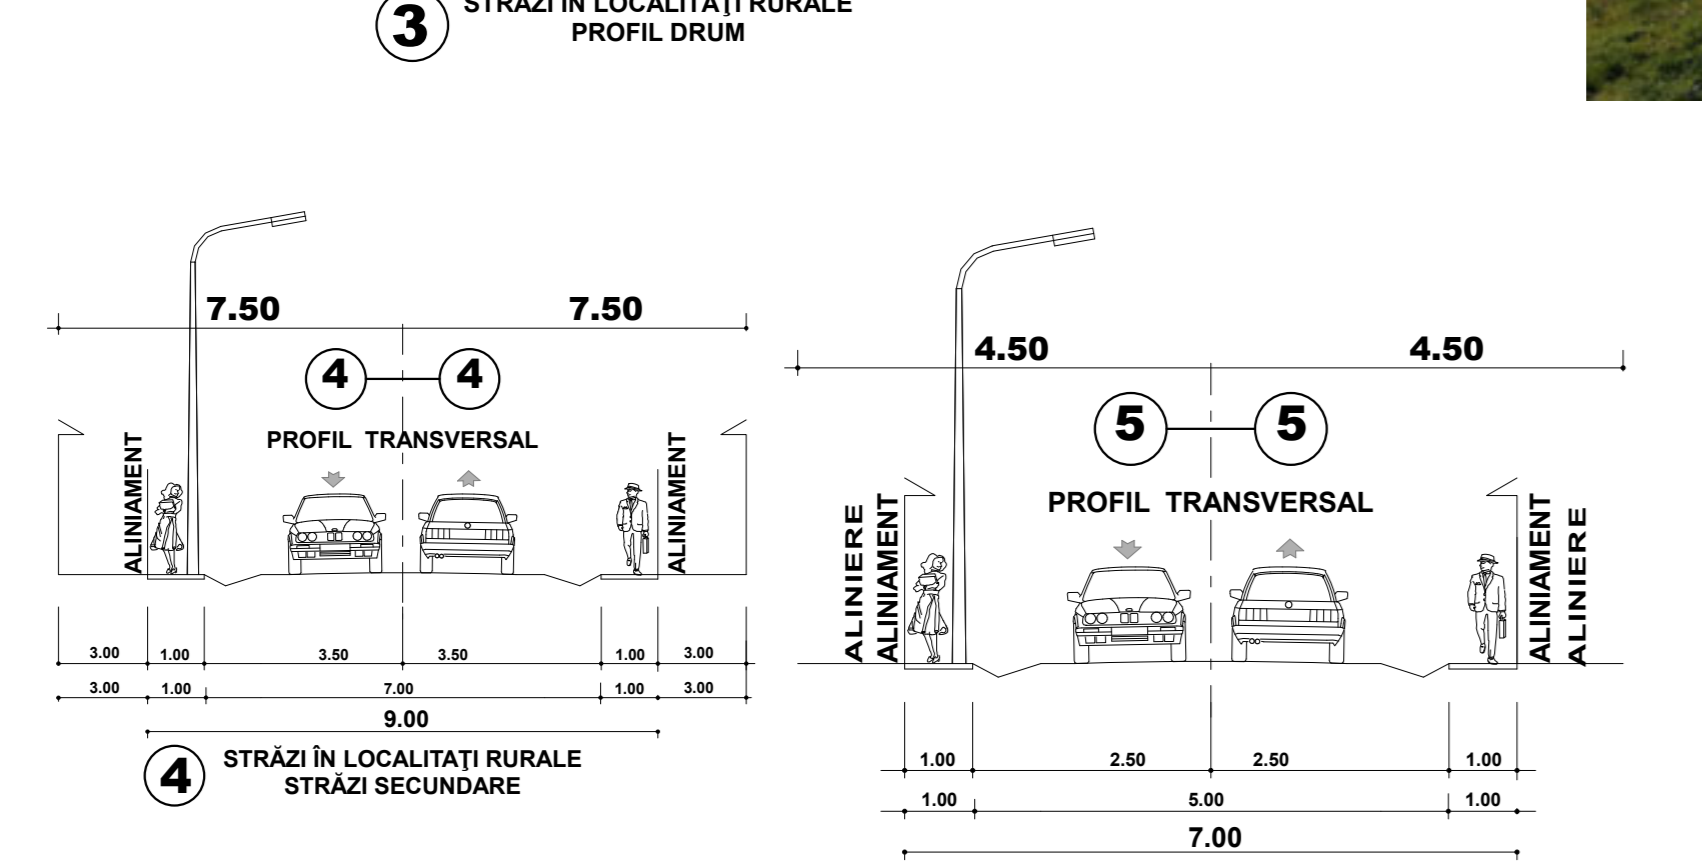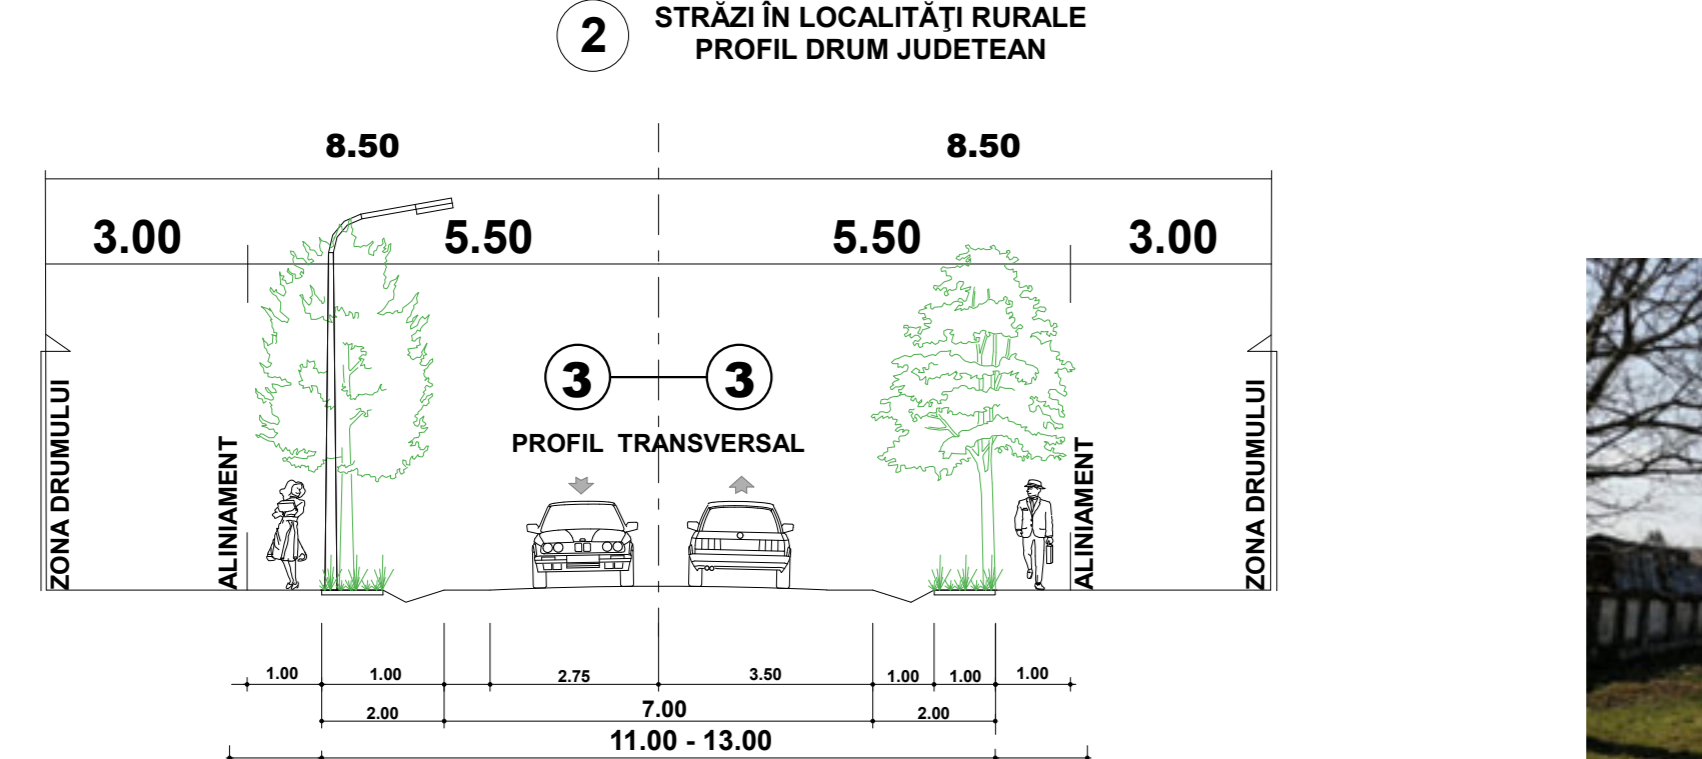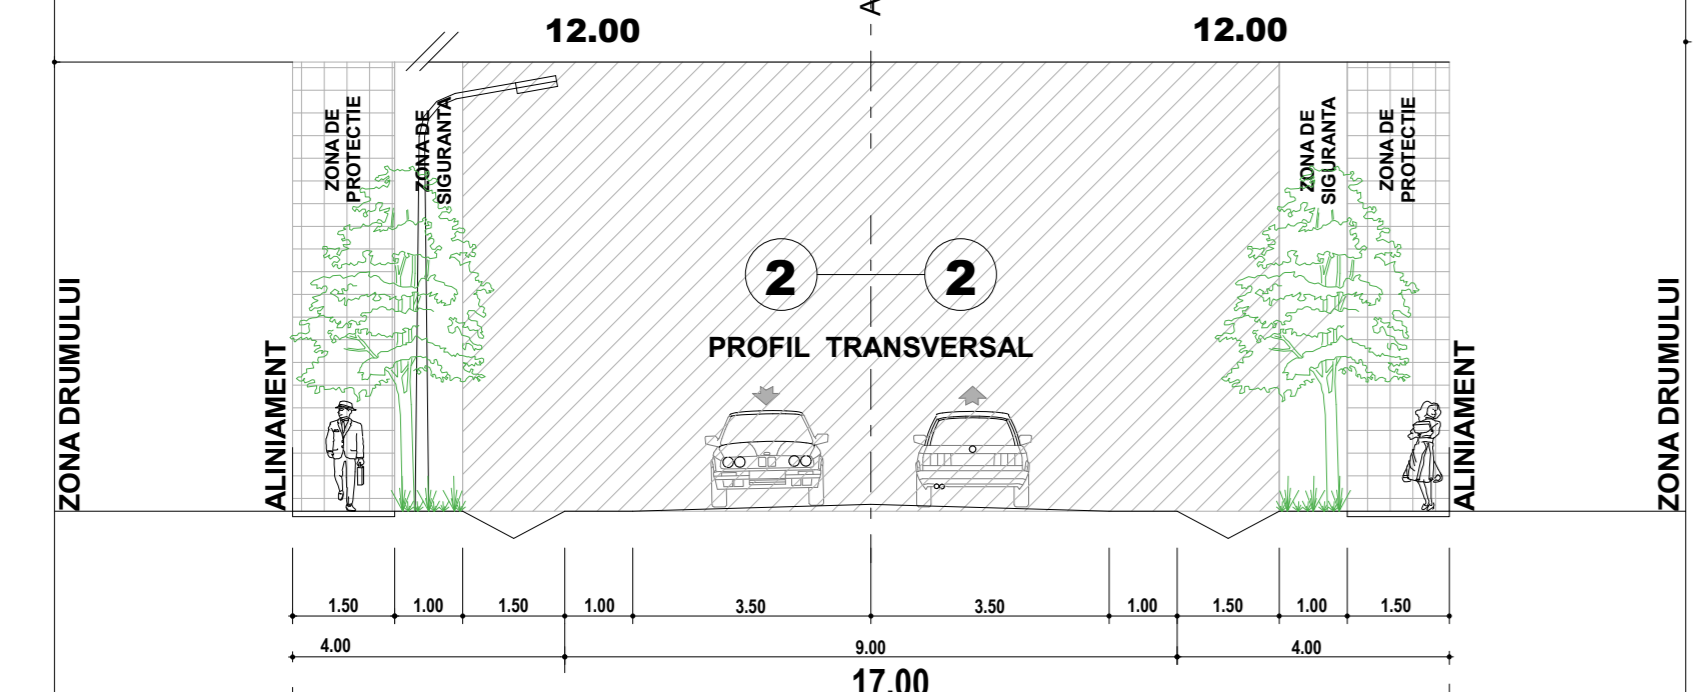

La cca. 2.7 km Sud



#### PAROHIA DRĂGĂNEȘTI DE SUS Biserica Sf. Arhangheli



CP 3AMPROIECT S.R.L.  
J16112/2005, C.U.I. 7789272  
CRAIOVA, STR. BRĂZDARU LUJ NOVAC, nr.83,DOJLJ

ORĂȘ DRĂGĂNEȘTI OLT  
PRIMA PRIMĂRII TURORICĂ MARIAN NUREL  
nr.270  
FAZZA

ARHITECTURA ȘI URBANISM  
PROIECTANT  
DESEINAT  
DESEINAT

PROIECTANT  
DESEINAT  
DESEINAT

