

Li3-2 - SUBZONA LOCUINTE INDIVIDUALE SI COLECTIVE MICI CU MAXIM P+2 NIVELURI, IN ZONA DE RESTRUCTURARE

POT maxim = 30 %

CUT maxim pentru înălțimi P+2= 0.9 mp ADC /mp teren

Rh max = P+2


Li2-9 - SUBZONA LOCUINTE INDIVIDUALE SI COLECTIVE MICI CU MAXIM P+2 NIVELURI, IN ANSAMBLURI PREPONDERENT REZIDENTIALE

Funcțiune - locuințe individuale izolate

Bilant teritorial propus pentru zona Li2-9 este:

- Steren = 7.216,00 mp
- POT max propus: 30.00%
- CUT max propus : 0.9
- Regim maxim de înălțime: P+2E
- Hmax coama = 15.00m
- Hmax comisa=10.00m
- S minima spatii verzi = 30%

N

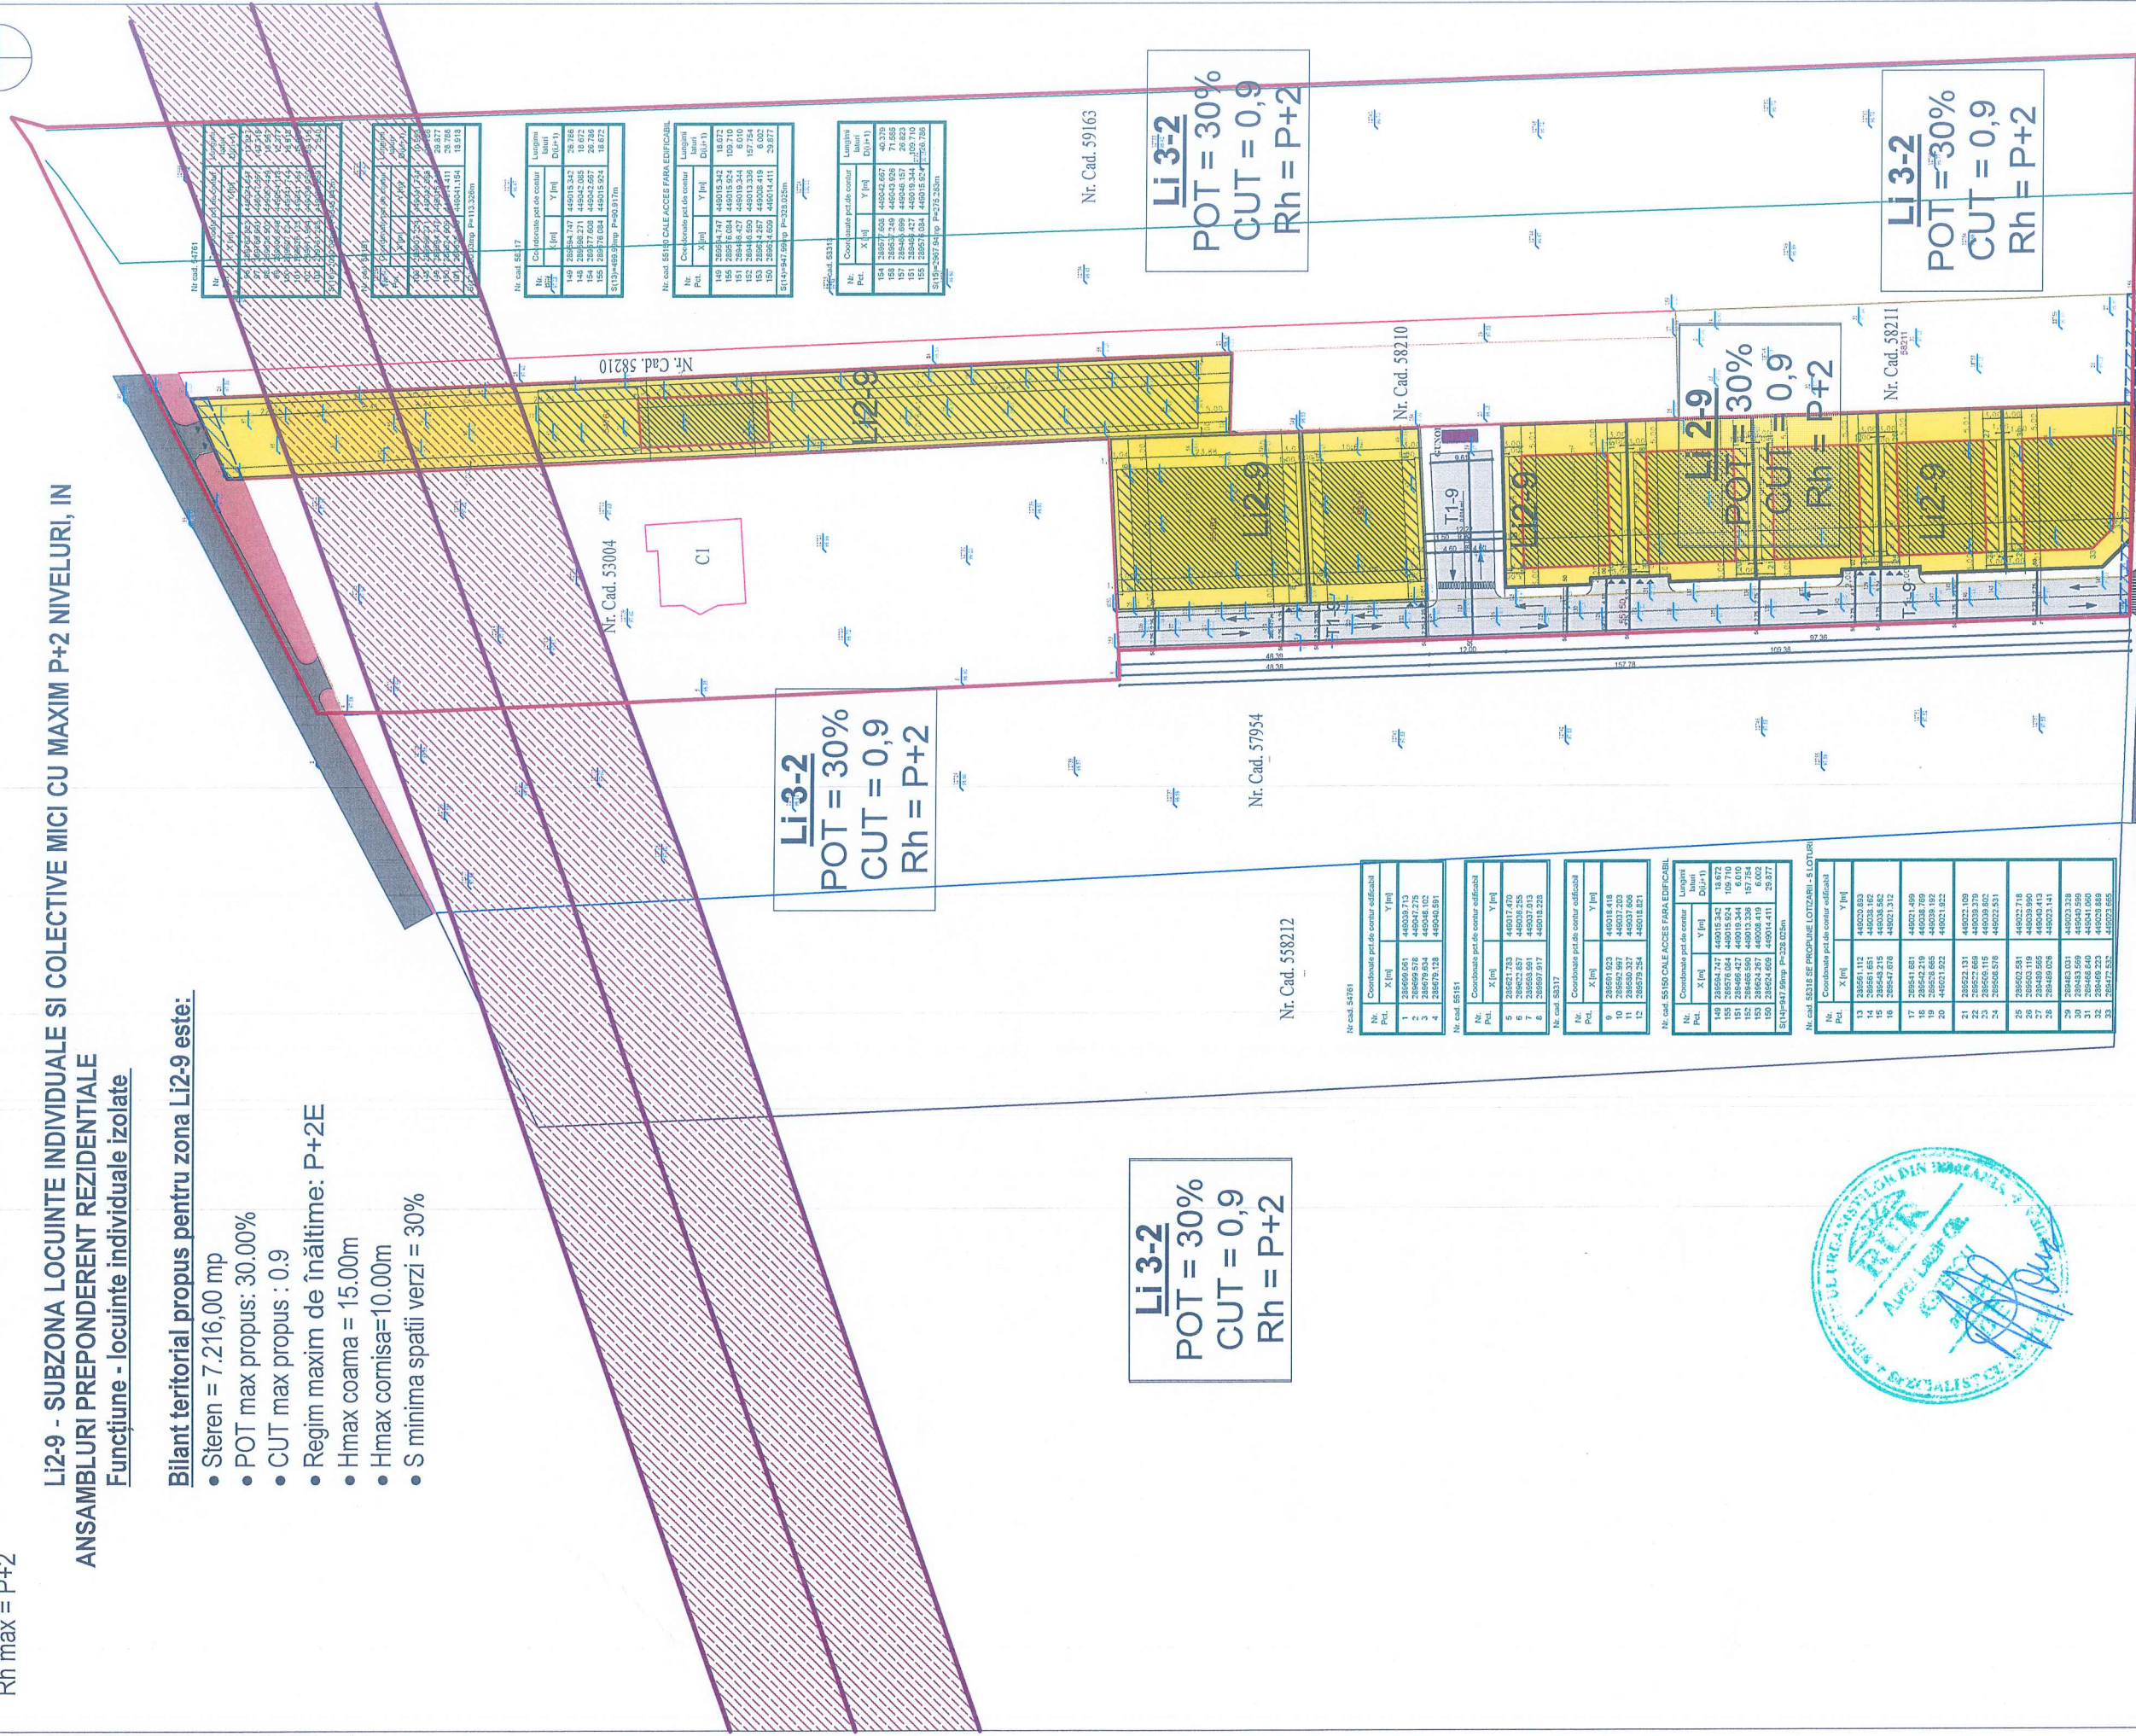

Li3-2
POT = 30%
CUT = 0,9
Rh = P+2

Li3-2
POT = 30%
CUT = 0,9
Rh = P+2

Li3-2
POT = 30%
CUT = 0,9
Rh = P+2











LEGENDA

- ZONA STUDIULUI PUZ
- STRADA MARTISORULUI, DOMENIUL PUBLIC
- PARCELA DREPTA CU DESTINATIE DE TRANSPORT, ACCES SI INCADRARE PENTRU LOTIZAREA PROPUISA, DOMENIU PRIVAT ACCESIBIL DOAR PENTRU PROPRIETARII DE LOCUINTE
- PARCELE PRIVATE DESTINATE CONSTRUCȚIEI DE LOCUINTE INDIVIDUALE SI PROPUSE IN CADRUL PREZENTULUI PUZ PENTRU STABILIREA CRITERIILOR DE CONSTRUIBILITATE
- SPATIU VERDE
- ZONA CONSTRUIBILA
- BENE DE CIRCULATIE
- ACCES GARSOABIL
- ACCES PIETONAL

Teren de se va ceda pentru marire profil strada

Specificatie	Nume	Semnatura	Scara: 1:1000	Beneficiar: POPESCU CRISTIAN OVIDIU MUN. CARACAL, STR. MIHAI EMINESCU, NR. 16, BL.12A, SC.1, ET.3, AP.8, JU.D. OLT	Proiect nr.: 217/2022
SEF PROIECT	ARHIONESCU AUREL	<i>[Signature]</i>	2024	Titlu proiect PLAN URBANISTIC ZONAL SI REGULAMENT LOCAL DE URBANISM AFERENT IN VEDEREA REALIZARII INVESTITIEI "CONSTRUIRE LOCUINTE SI LOTIZARE TEREN" - CF - 55151; CF - 55150; CF - 58317; CF - 54761. MUN. CARACAL, JUD. OLT	Faza: PUZ
PROIECTAT	ARH. STAG. TATIANA ANDREI	<i>[Signature]</i>			
DESENAT	ARH. STAG. TATIANA ANDREI	<i>[Signature]</i>			
				Titlu plansa REGLEMENTARI URBANISTICE - UNITATI TERITORIALE DE REFERINTA - SITUATIE PROPUSA	Plansa nr.: U.08



S.C. ARHI STIL CONCEPT S.R.L.
J 28 / 67 / 2011 C.U.I. 28013302
str. G-ral Aurel Aldea, nr. 25
e-mail: arhisticconcept@yahoo.com
Mun. SLATINA, jud. OLT

