


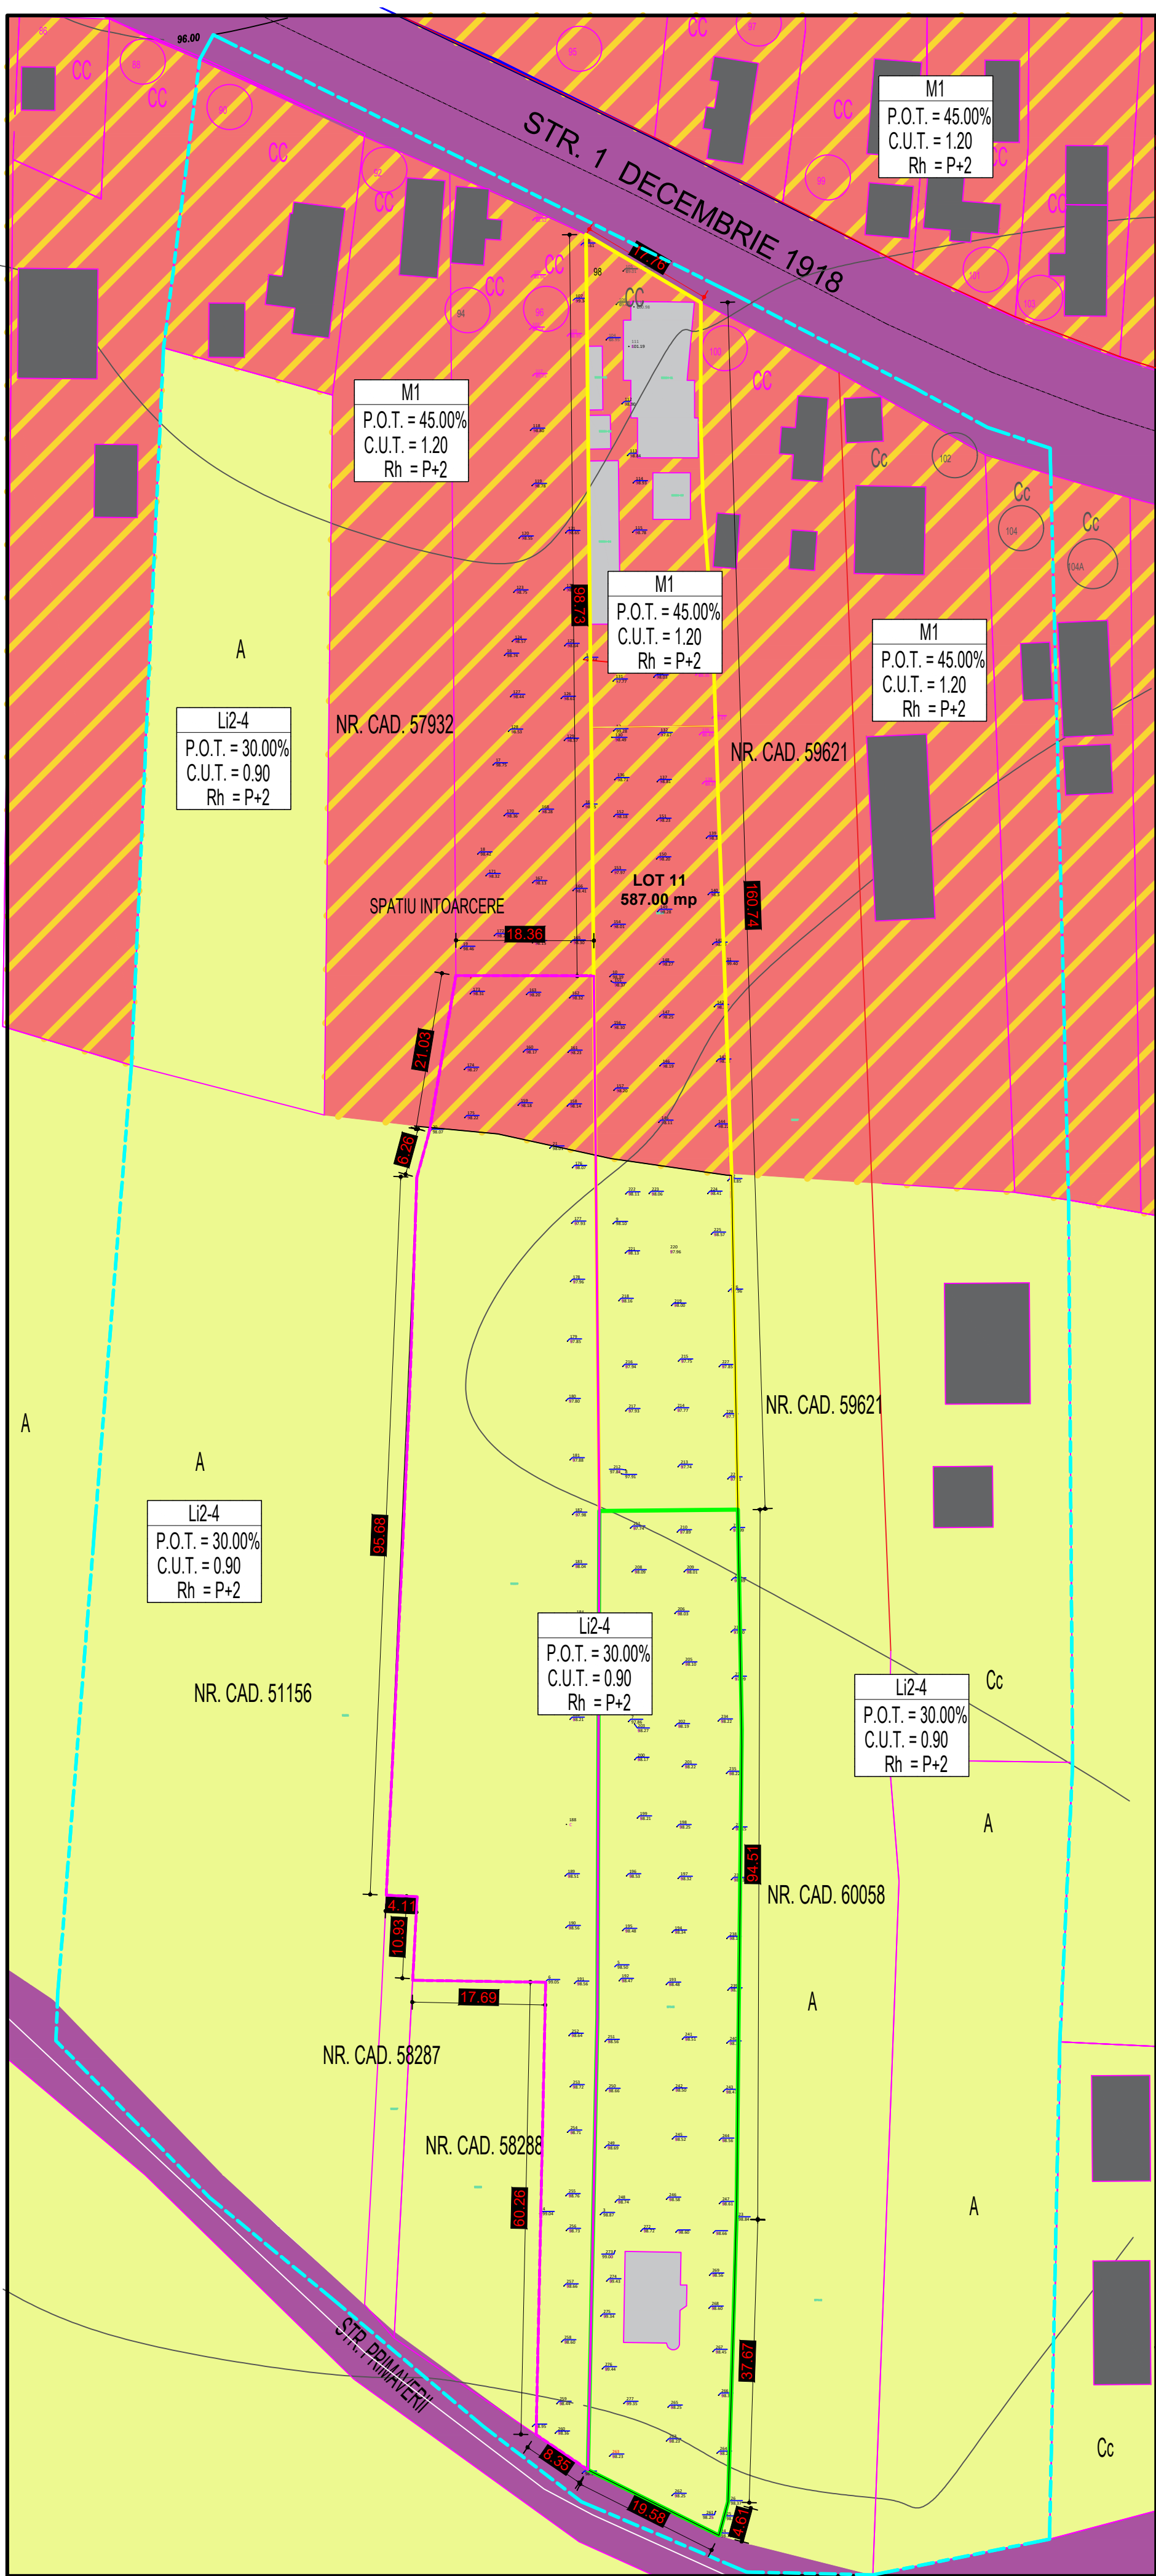

PUZ - Lotizare în vederea construirii locuințe individuale izolate
str. Primaverii nr.19 (CF58289), str. Primaverii nr.21 (CF 57945),
str. 1 Decembrie 1918 nr. 98 (CF 53889), mun. Caracal, jud Olt



- LEGENDĂ**
- Limită teren studiat
 - Limite parcele invecinate
 - Limită teren care a generat PUZ
Teren proprietate privată Oaca Nicusor Daniel si Oaca Daniela Mariana
Nr.cad. 58289, suprafata = 3786 mp
 - Limită teren care a generat PUZ
Teren proprietate privată Oaca Malina
Nr.cad. 57945, suprafata = 2499 mp
 - Limită teren care a generat PUZ
Teren proprietate privată Oaca Oprica
Nr.cad. 53884, suprafata = 2800 mp
 - Circulație carosabilă existentă - str. Primaverii și str. 1 Decembrie 1918
 - Direcție sens de mers
 - Construcții existente pe parcelele învecinate
 - Construcții existente pe parcelele studiate
 - Li2-4 - locuințe individuale și colective mici cu maxim P+2 niveluri în ansambluri preponderent rezidențiale
 - M1 - subzona mixtă destinată locuințelor individuale și colective mici și serviciilor



Expert tehnic	Verificator tehnic atestat				
VERIFICATOR/EXPERT	NUME	SEMNATURA	CERINTA	REFERAT / EXPERTIZA NR./ DATA	
S.C. ANGELA BUSCA ARCHITECTURE S.R.L. CUI 39831471				Beneficiari: OACA NICUSOR DANIEL OACA DANIELA MARIANA OACA MALINA OACA OPRICA Municipiul Caracal, Judetul Olt	Proiect nr. 114 / 2023
SPECIFICATIE	NUME	SEMNATURA	Scara:	Titlu proiect:	Faza:
SEF PROIECT	c.arh.urb. Angela Buscă		1:500	PUZ - Lotizare în vederea construirii locuințe individuale izolate str. Primaverii nr.19 (CF58289), str. Primaverii nr.21 (CF 57945), str. 1 Decembrie 1918 nr. 98 (CF 53889), mun. Caracal, jud Olt	PUZ
PROIECTANT	c.arh.urb. Angela Buscă		Data:	Titlu plansa:	Plansa nr.
DESENAT	c.arh.urb. Angela Buscă		2023	SITUATIA EXISTENTA - PLAN DE SITUATIE	U02