


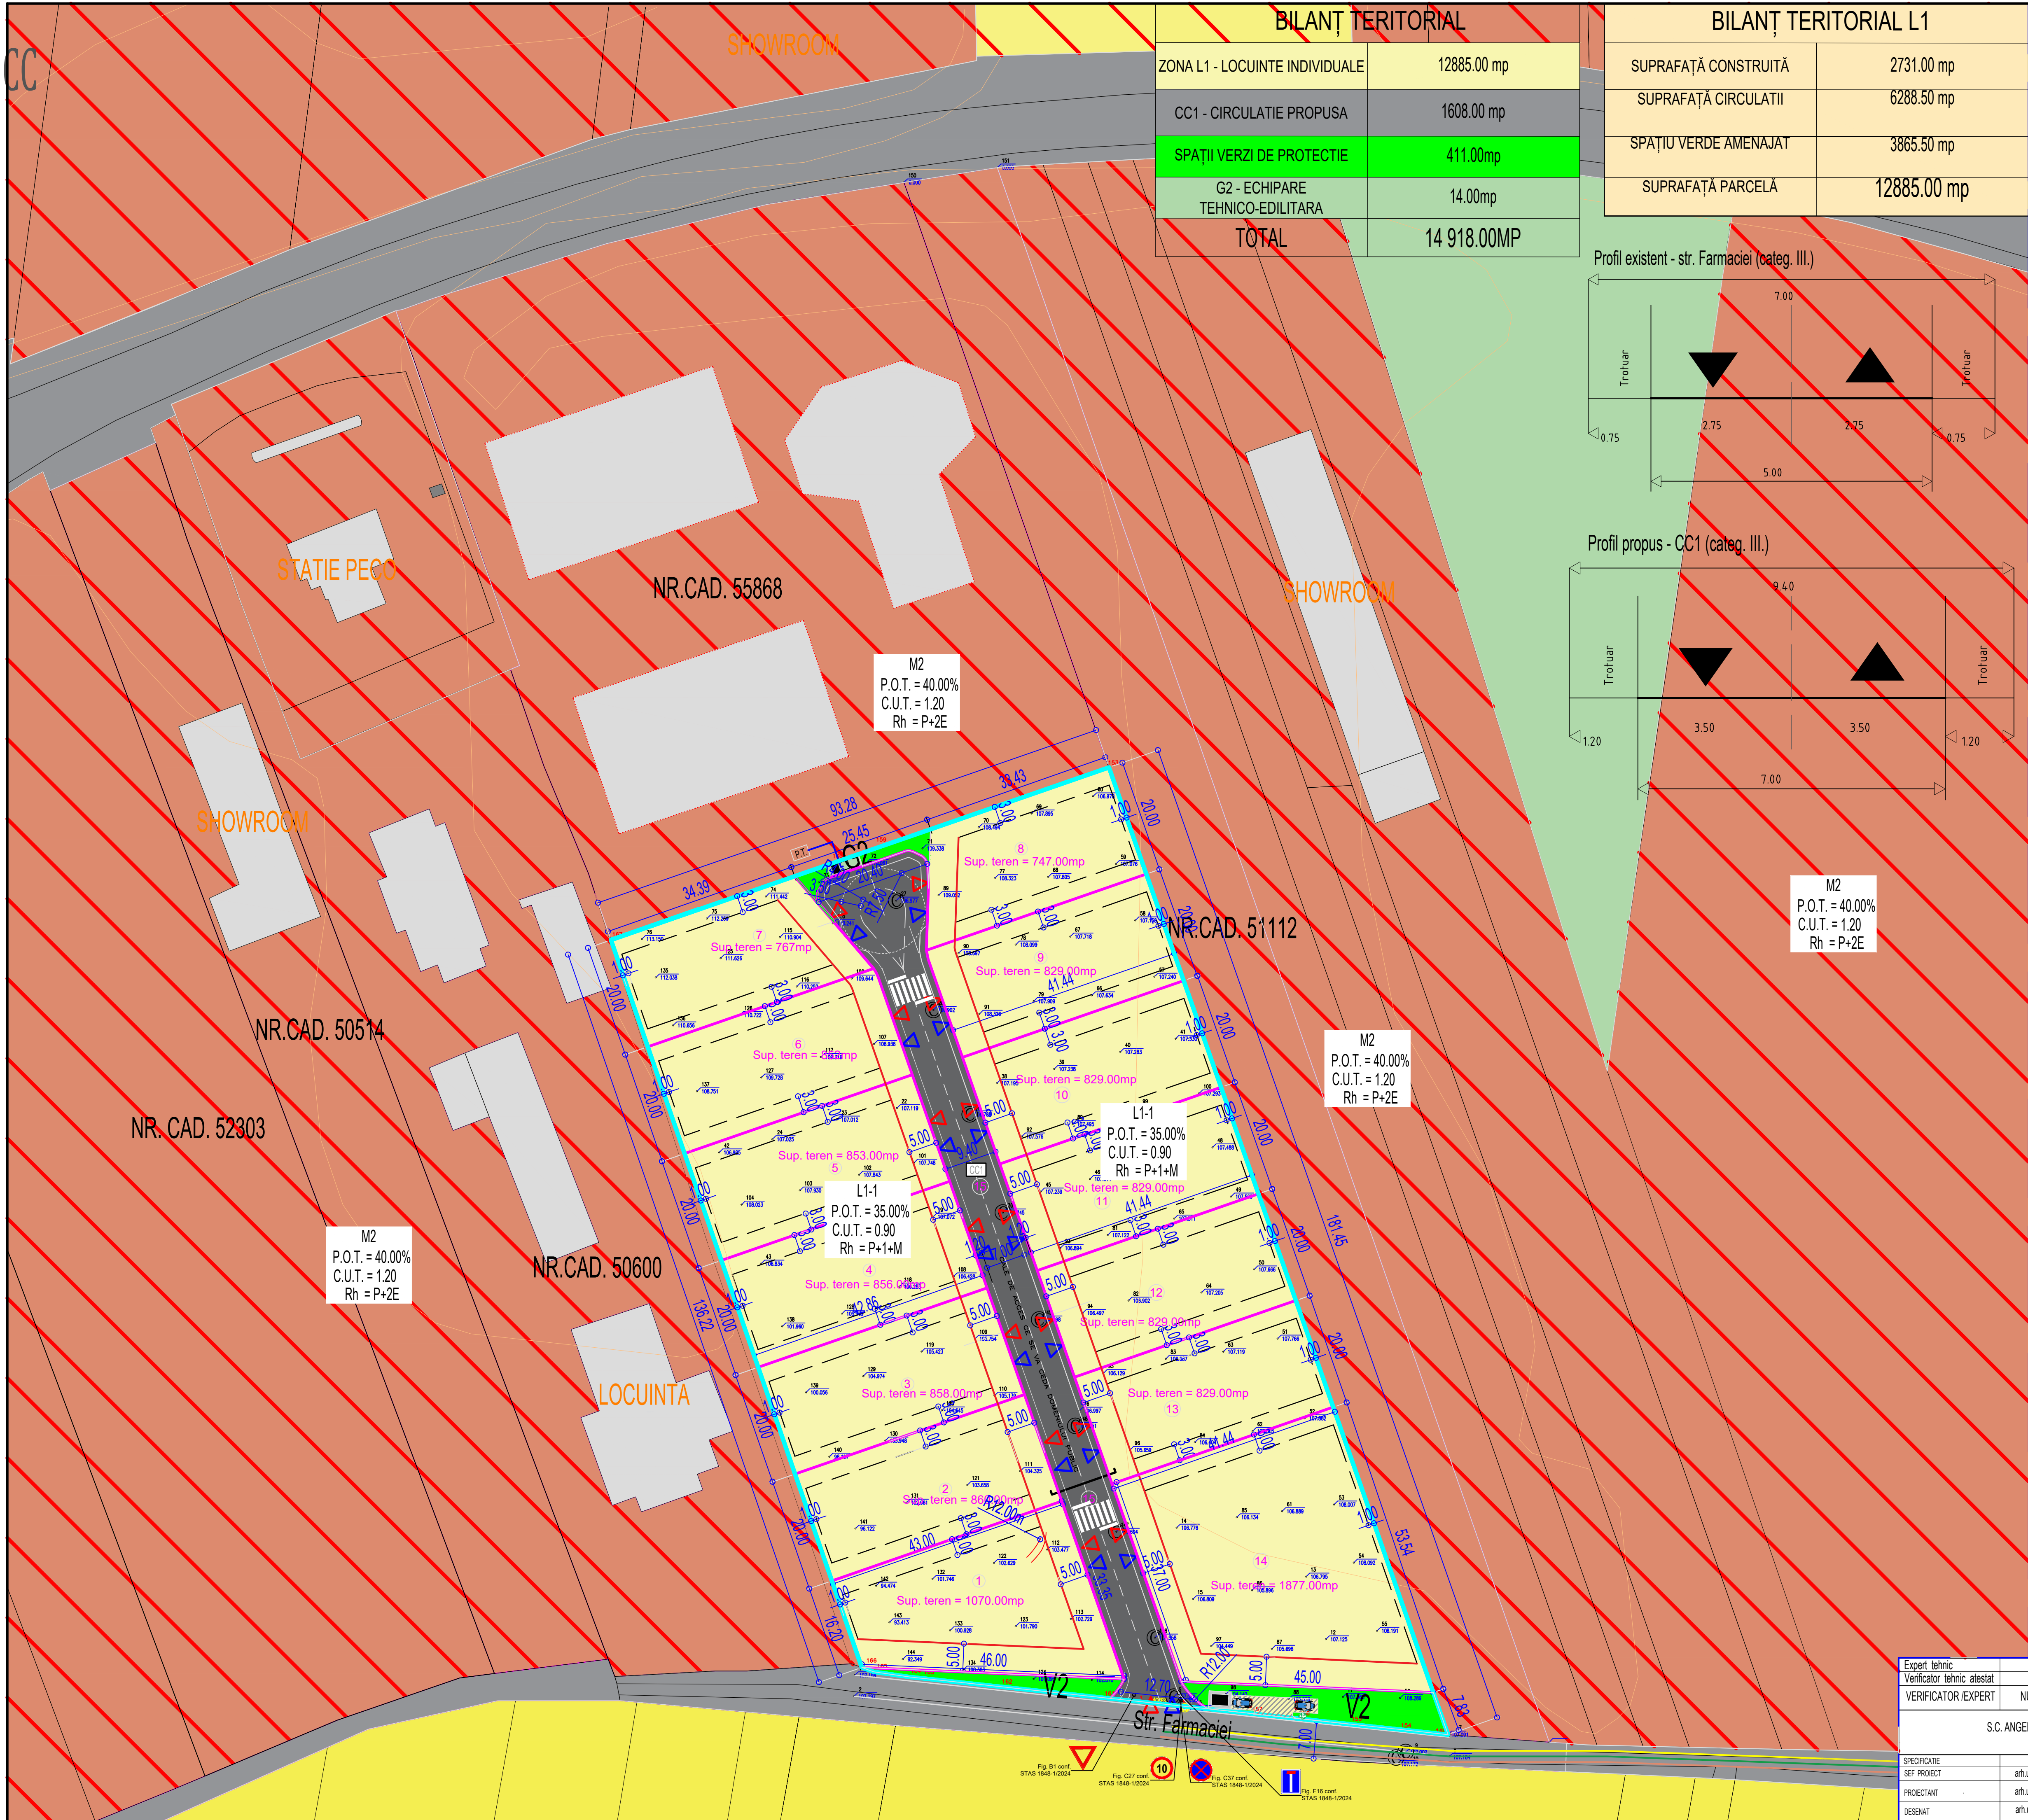

BILANȚ TERITORIAL	
ZONA L1 - LOCUINTE INDIVIDUALE	12885.00 mp
CC1 - CIRCULATIE PROPUSA	1608.00 mp
SPAȚII VERZI DE PROTECTIE	411.00mp
G2 - ECHIPARE TEHNICO-EDILITARA	14.00mp
TOTAL	14 918.00MP

BILANȚ TERITORIAL L1	
SUPRAFAȚĂ CONSTRUITĂ	2731.00 mp
SUPRAFAȚĂ CIRCULATII	6288.50 mp
SPAȚIU VERDE AMENAJAT	3865.50 mp
SUPRAFAȚĂ PARCELĂ	12885.00 mp

P.U.Z. COMUNA SLATIOARA, JUDETUL OLT

Plansa 02 - REGLEMENTARI

LEGENDĂ

Limite

- Limită teren studiat
- Limită teren ce a generat PUZ
- Teren proprietate privată format din parcelele nr. cad.55959 ; nr. cad.55960 si nr.cad.55961 ;
- Limite parcele existente
- Limite parcele propuse

Circulații

- Drum existent - circulații carosabile si pietonale existente

Zonificare functionala conform PUG aprobat

- Cladiri existente pe parcelele invecinate
- L - zona locuinte individuale
- M2 - zona mixta activitati agrozootehnice/zona depozitare si productie nepoluanta
- Zona mixta activitati locuire/servicii si comert
- Zona gospodarie comunală

Zonificare functionala propusa

- Locuinta propusa in interiorul parelei
- Acces in proprietate pietonal / carosabil
- Edificabil maxim propus
- Aliniera propusa
- L1 - 1 - Zona locuinte individuale
- CC1 - Zona cailor de comunicare rutiera - strada propusa
- G2 - Zona echiparii tehnico-edilitara
- V2 - Spatii verzi de protectie
- Zona parcare pentru vizitatori

LEGENDA INDICATOARE



Fig. B1 conf. STAS 1848-1/2024



Fig. C27 conf. STAS 1848-1/2024



Fig. G1 conf. STAS 1848-1/2024



Fig. C37 conf. STAS 1848-1/2024

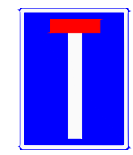


Fig. F16 conf. STAS 1848-1/2024

Expert tehnic Verificator tehnic atestat VERIFICATOR / EXPERT	NUME	SEMNATURA	CERINTA	REFERAT / EXPERTIZA NR / DATA	
S.C. ANGELA BUȘCĂ ARCHITECTURE S.R.L. CUI 39831471				Beneficiar: Municipiul Slatina, strada Primaverii, nr. 3, Județul Olt	Proiect nr. 125 / 2024
SPECIFICAȚIE SEF PROIECT	NUME arh.urb. Angela Bușcă	SEMNATURA	Scara 1:500	Titlu proiect: INITIERE PUZ - Locuire în vederea construirii locuinte individuale com. Slatina, nr cad. 55959, nr.cad. 55960, nr.cad. 55961, jud. Olt	Faza: PUZ
PROIECTANT	arh.urb. Angela Bușcă			Data 2024	Plansa nr. L2
DESEINAT	arh.urb. Angela Bușcă			Titlu plansa: REGLEMENTARI - ZONIFICARE FUNCTIONALA	