



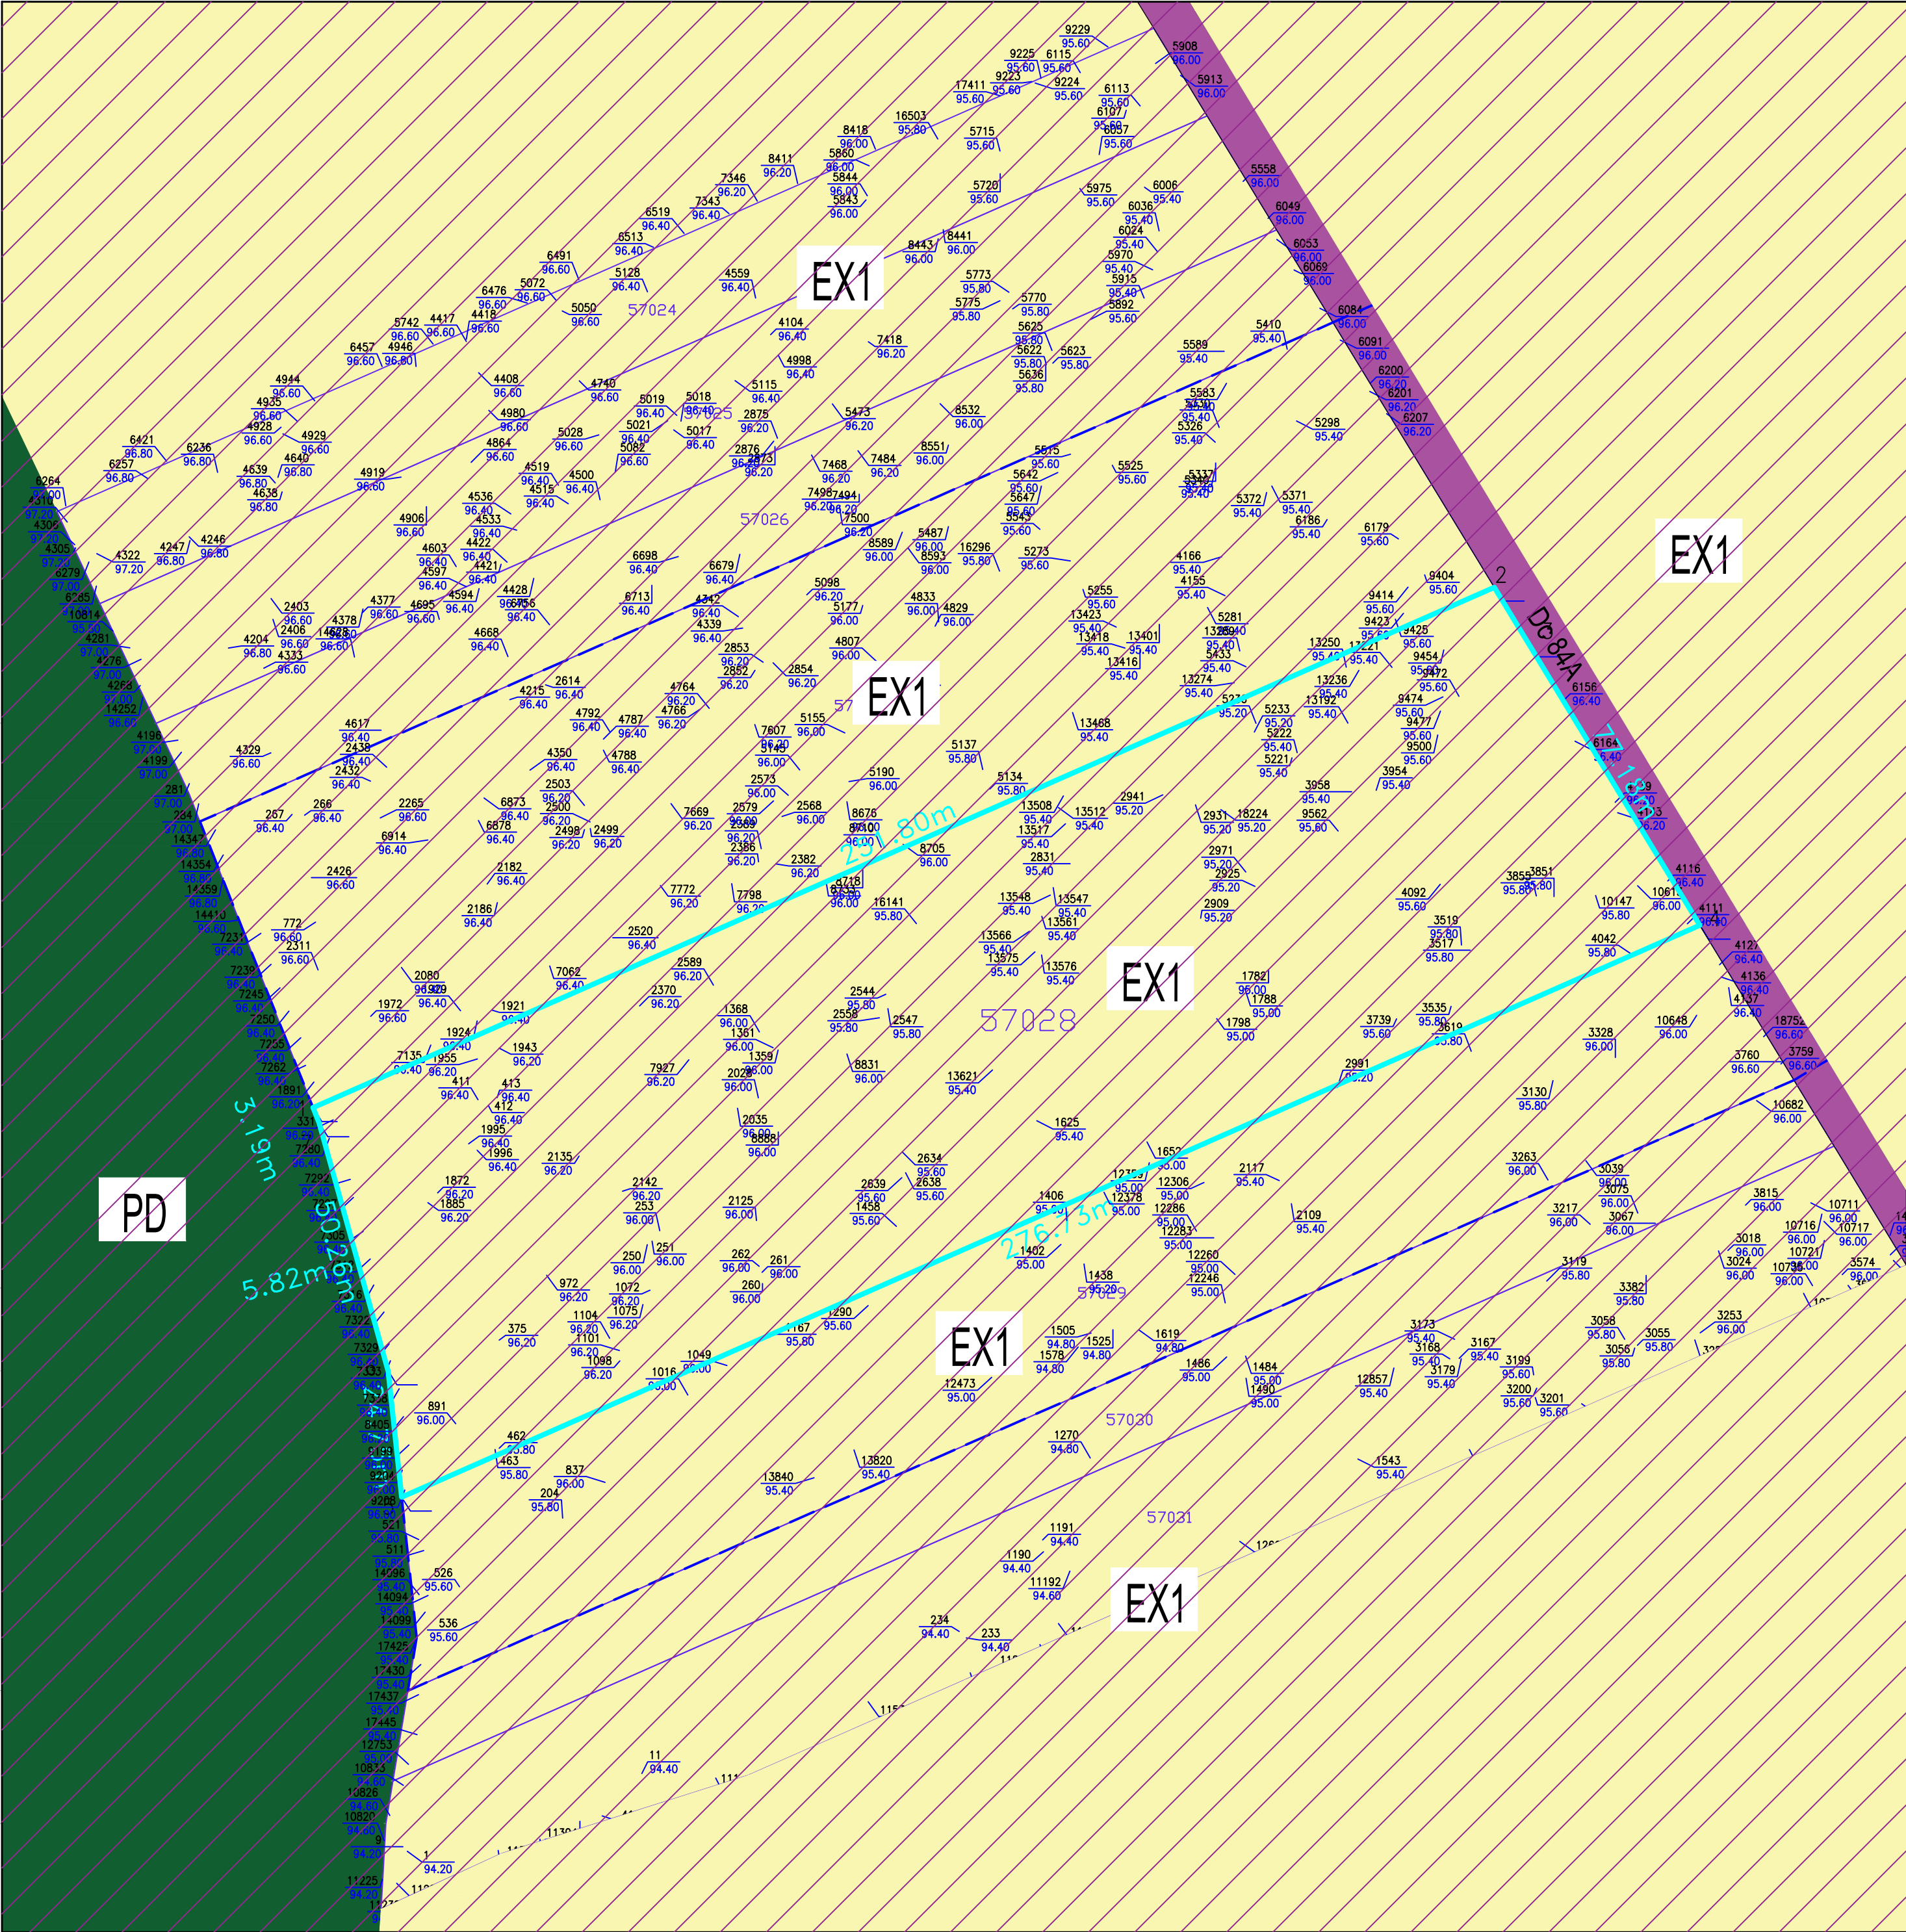

REALIZARE PUZ - INTRODUCERE TEREN IN INTRAVILAN
PENTRU CONSTRUIRE COMPLEX DE AGREMENT
Com. Maruntei, sat Maruntei, T59, P8 jud. Olt

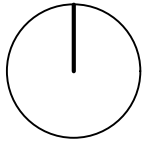

LEGENDA

- Limite**
- Limită zona studiată
 - Limită teren reglementat prin PUZ
FOTA ANA MARIA
S teren = 20100 mp
Subzona EX1 conform PUG
 - Limita parcele invecinate
- Circulatii**
- Circulatie carosabila - Dc 84A
- Zonificare functionala conform PUG aprobat**
- EX1 - Teren agricol in extravilan
 - PD - Padure in extravilan
 - Sit NATURA 2000

Expert tehnic					
Verificator tehnic atestat					
VERIFICATOR /EXPERT	NUME	SEMNNATURA	CERINTA	REFERAT / EXPERTIZA NR./ DATA	
S.C. ANGELA BUȘCĂ ARCHITECTURE S.R.L. CUI 39831471				Beneficiari: FOTA ANA MARIA Municipiul Slatina, strada Nicolae Iorga nr. 7, Judetul Olt	Proiect nr. 117 / 2023
SPECIFICATIE	NUME	SEMNNATURA	Scara:	Titlu proiect: REALIZARE PUZ - INTRODUCERE TEREN IN INTRAVILAN PENTRU CONSTRUIRE COMPLEX DE AGREMENT Com. Maruntei, sat Maruntei, T59, P8, jud. Olt	Faza: PUZ
SEF PROIECT	c.arh.urb. Angela Bușcă		1:1000		
PROIECTANT	c.arh.urb. Angela Bușcă		Data:	Titlu plansa: SITUATIA EXISTENTA - PLAN DE SITUATIE	Plansa nr. U1
DESENAT	c.arh.urb. Angela Bușcă		2023		